
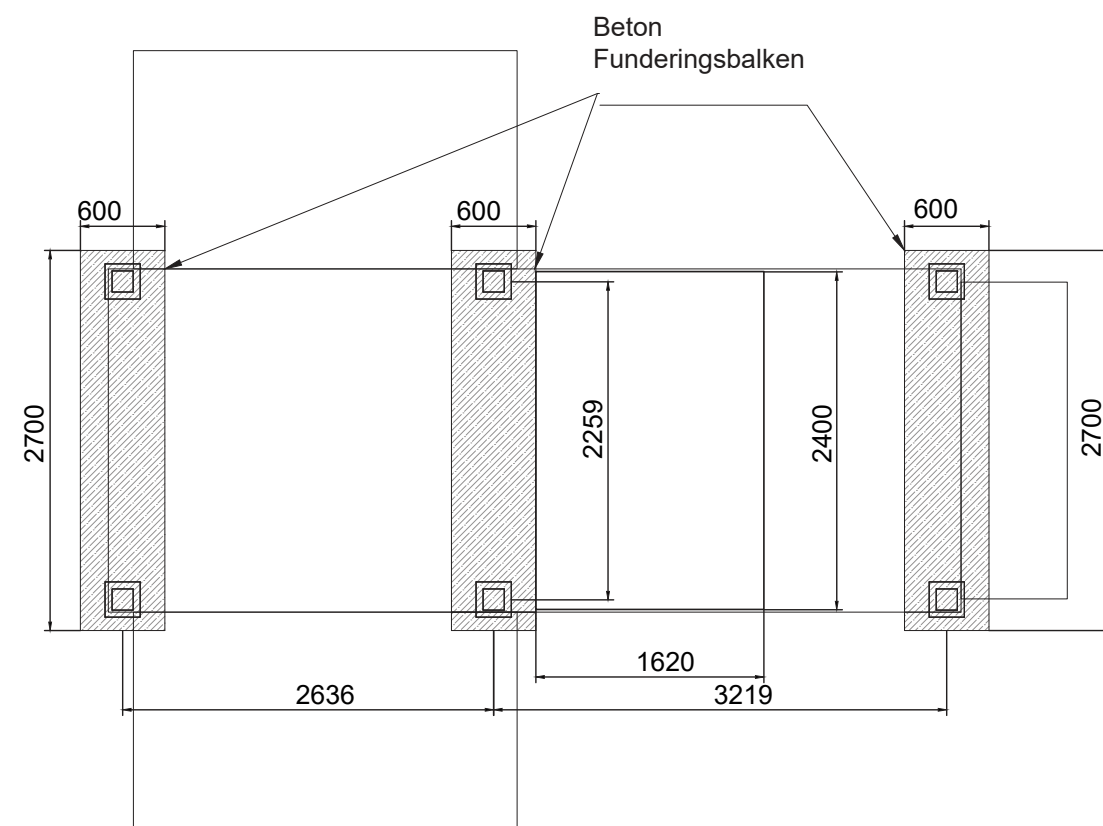
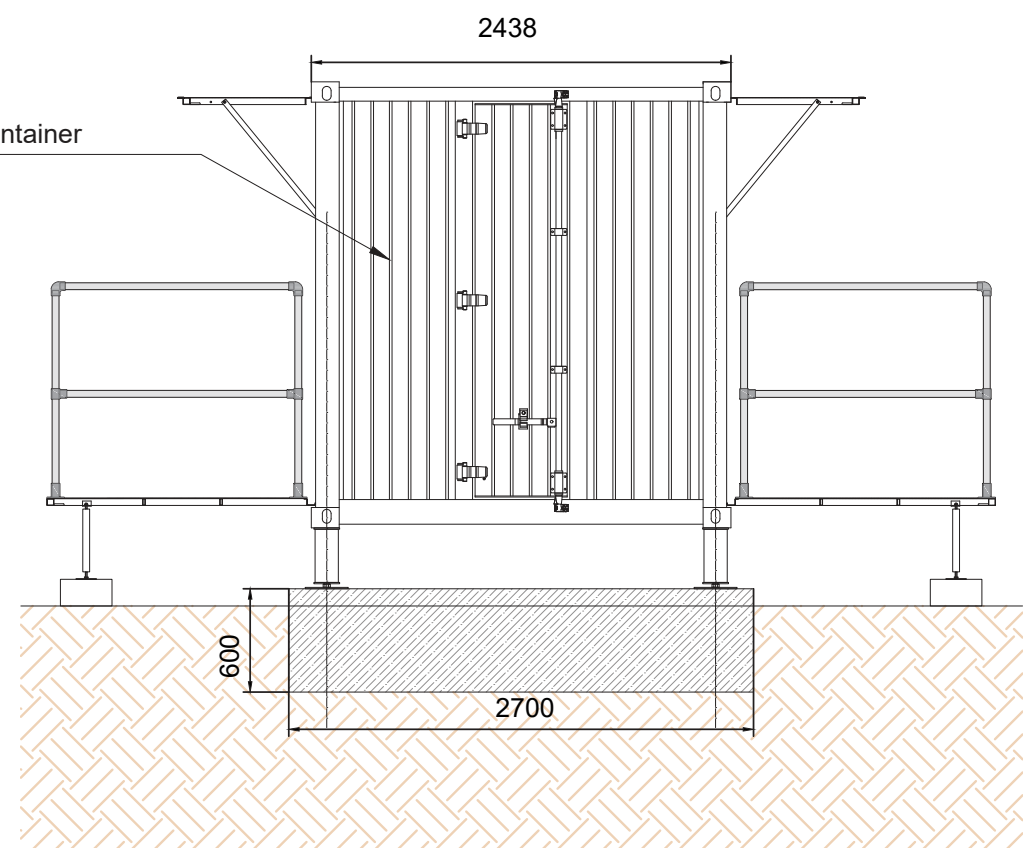


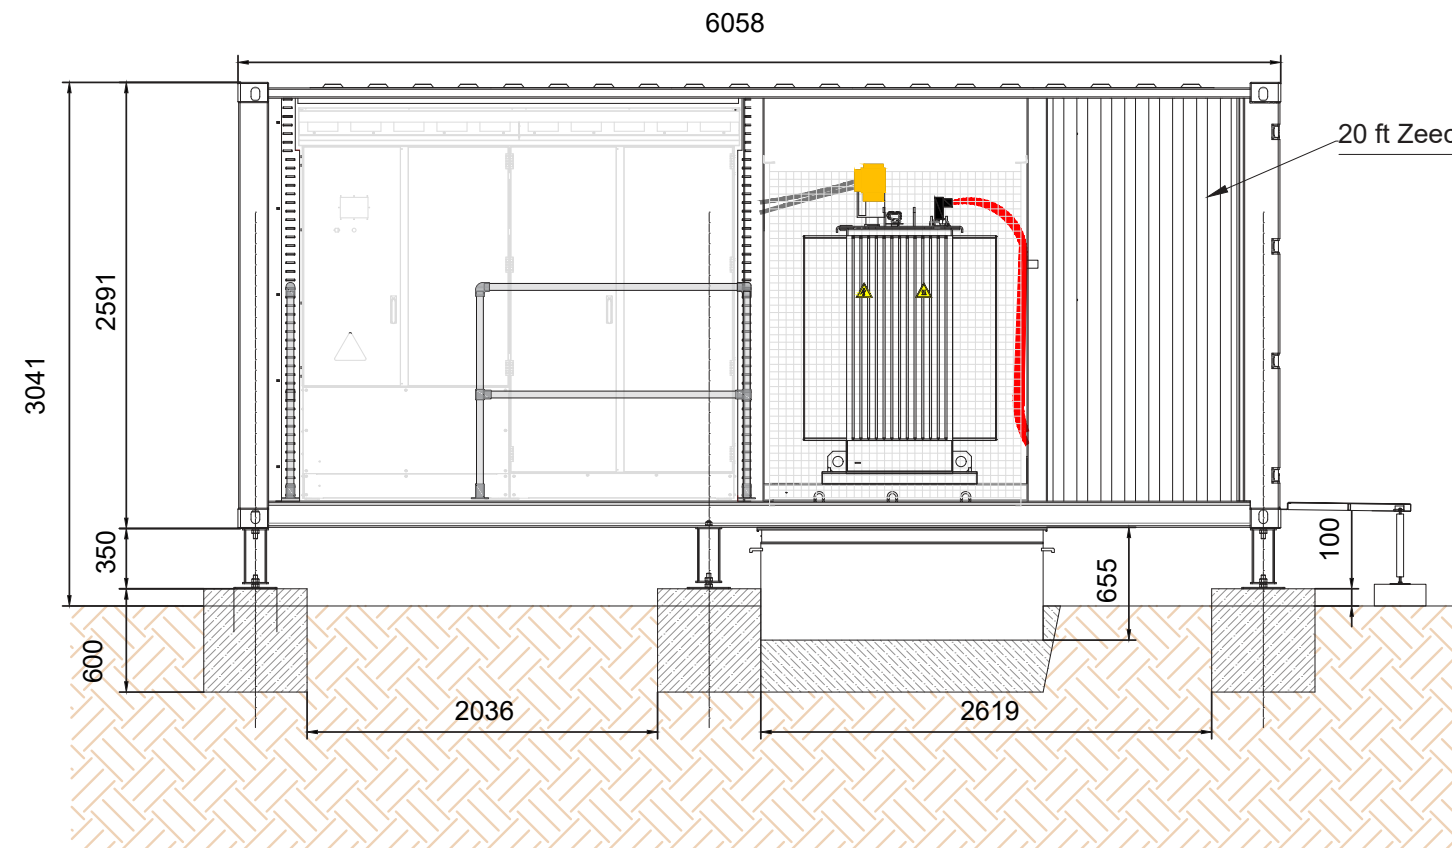

Notitie:


- Alle dimensies zijn in mm
- De dimensies van de beton funderingsbalken zijn indicatief, the exacte afmetingen zijn afhankelijk van de bodem condities.

scale:


customer		edit	01.12.2020	RR	drawing number	ZP-19N005_TT-TS_1	
		draw	30.11.2020	HF	project	PV power plant	
		check			Hoofdweg- Haarlemmermeer		
index	revision	date	name	 TPSolar Nederland BV Melbournestraat 9 175 RM Lijnden all rights reserved	planning state	draft	
					drawing	transformator station	
					version	TS_1	scale 1:50
					pagina 2/2		format A3

Multiplication and dissemination only with permission of TPSolar-Konzept B.V.


Opslag Container

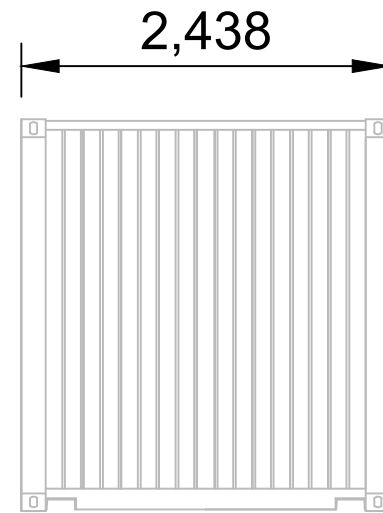


Voorkant

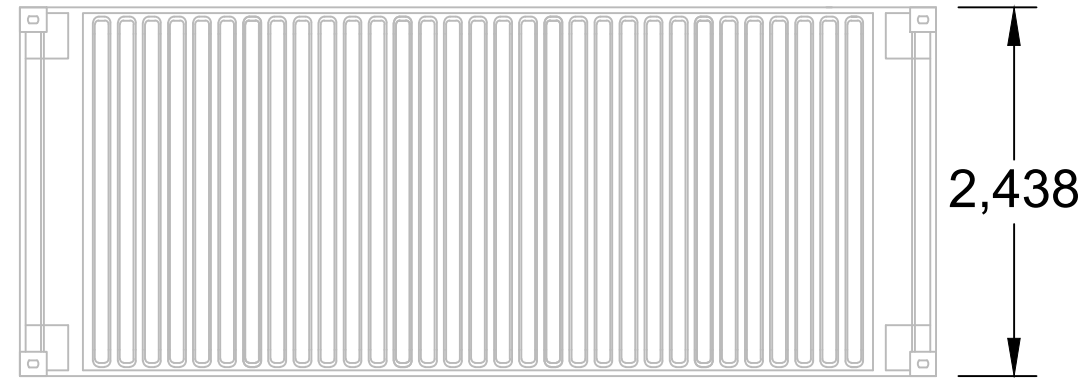


Dak

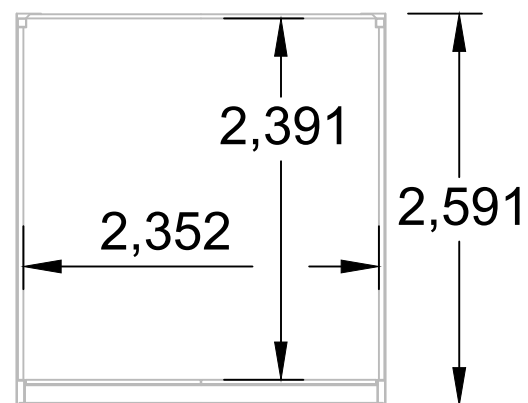


Dwarsdoorsnede

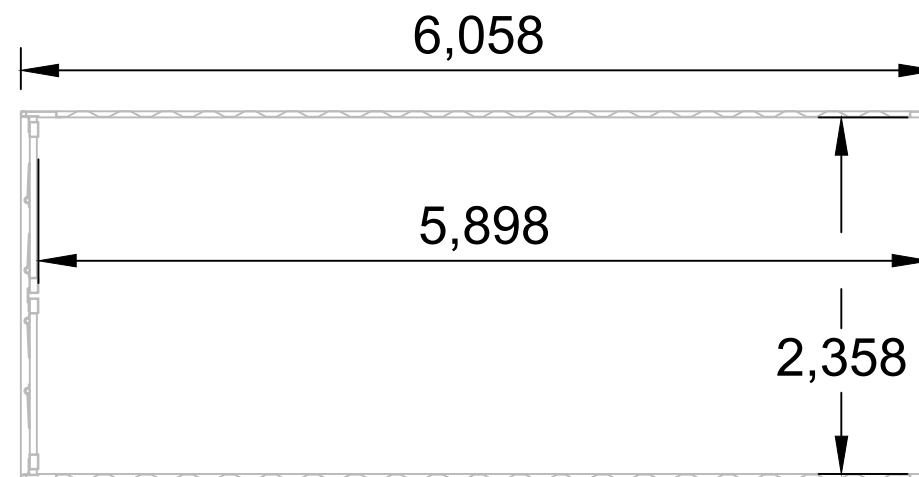

Doorsnede

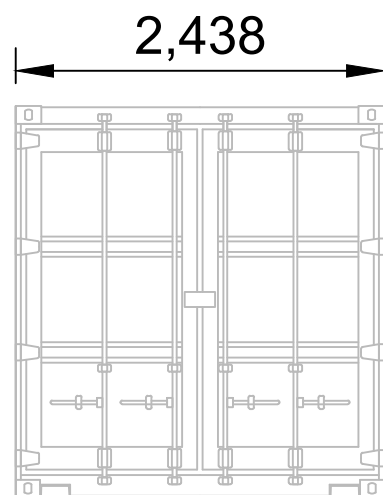

Deur

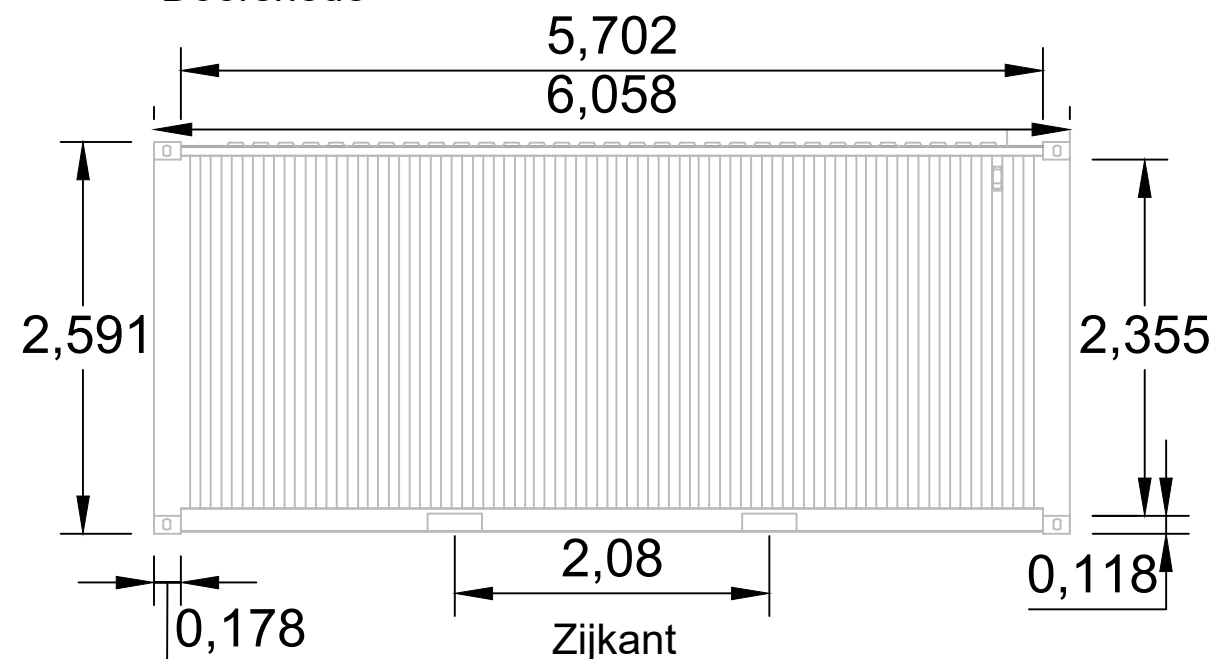


Zijkant

Kleur : Ral 7004



Klant	Tekening nummer			TPS-SP21_007_TD-B2.0				
	Datum	Namen	Project					
	Begin	24.03.2022	M.H	Zonnepark Hoofdweg Haarlemmermeer				
	Bewerkt							
	Controle							
Index	Revisie	Datum	Namen	 TPSolar Nederland B.V. Melbournstraat 9 1175 RM Lijnden T 023-7410144 M info@tpsolar.nl W www.tpsolar.nl Alle rechten voorbehouden ©	Projectstaat	Opslag container		
					Tekening	20 FT Container		
					Versie	B 2.0	Schaal	1:50
					Pagina	1/1	Formaat	A3
Niets uit dit document mag worden veeveelvoudig en/of openbaar gemaakt, zonder voorafgaande schriftelijke toestemming van TPSolar-Nederland B.V.								

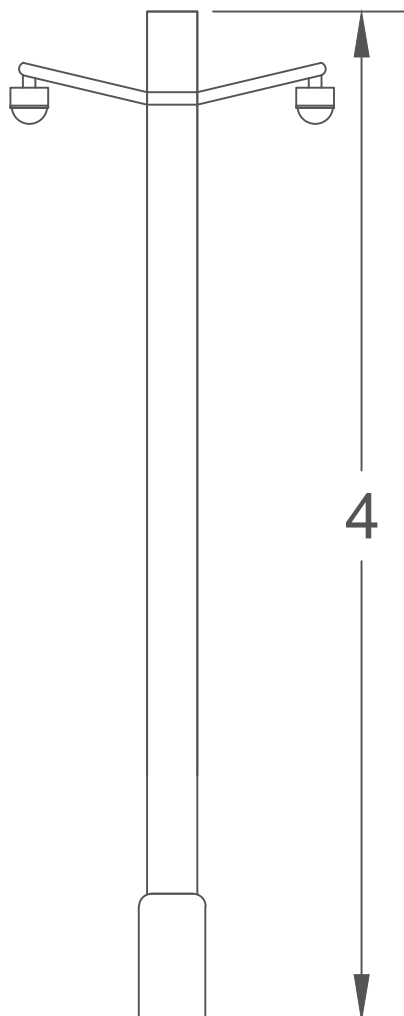

Tekening nummer **C.A_1.0**

	Datum	Naam
Begin	05.06.2023	M.H
Bewerkt	29.08.2023	M.H

Project	Zonnepark : Hoofdweg
---------	-----------------------------

Index	Revisie	Datum	Naam

TPSolar Nederland B.V.
Melbournestraat 9
1175 RM Lijnden

T 023-7410144
M Info@tpsolar.nl
W www.tpsolar.nl



Alle rechten voorbehouden ©

Projectstaat	Conceptueel ontwerp
--------------	----------------------------

Tekening	Camera tekening
----------	----------------------------

Versie	C.A_1.0	Schaal	1:30
--------	----------------	--------	-------------



Pagina	1/1	Formaat	A1
--------	------------	---------	-----------

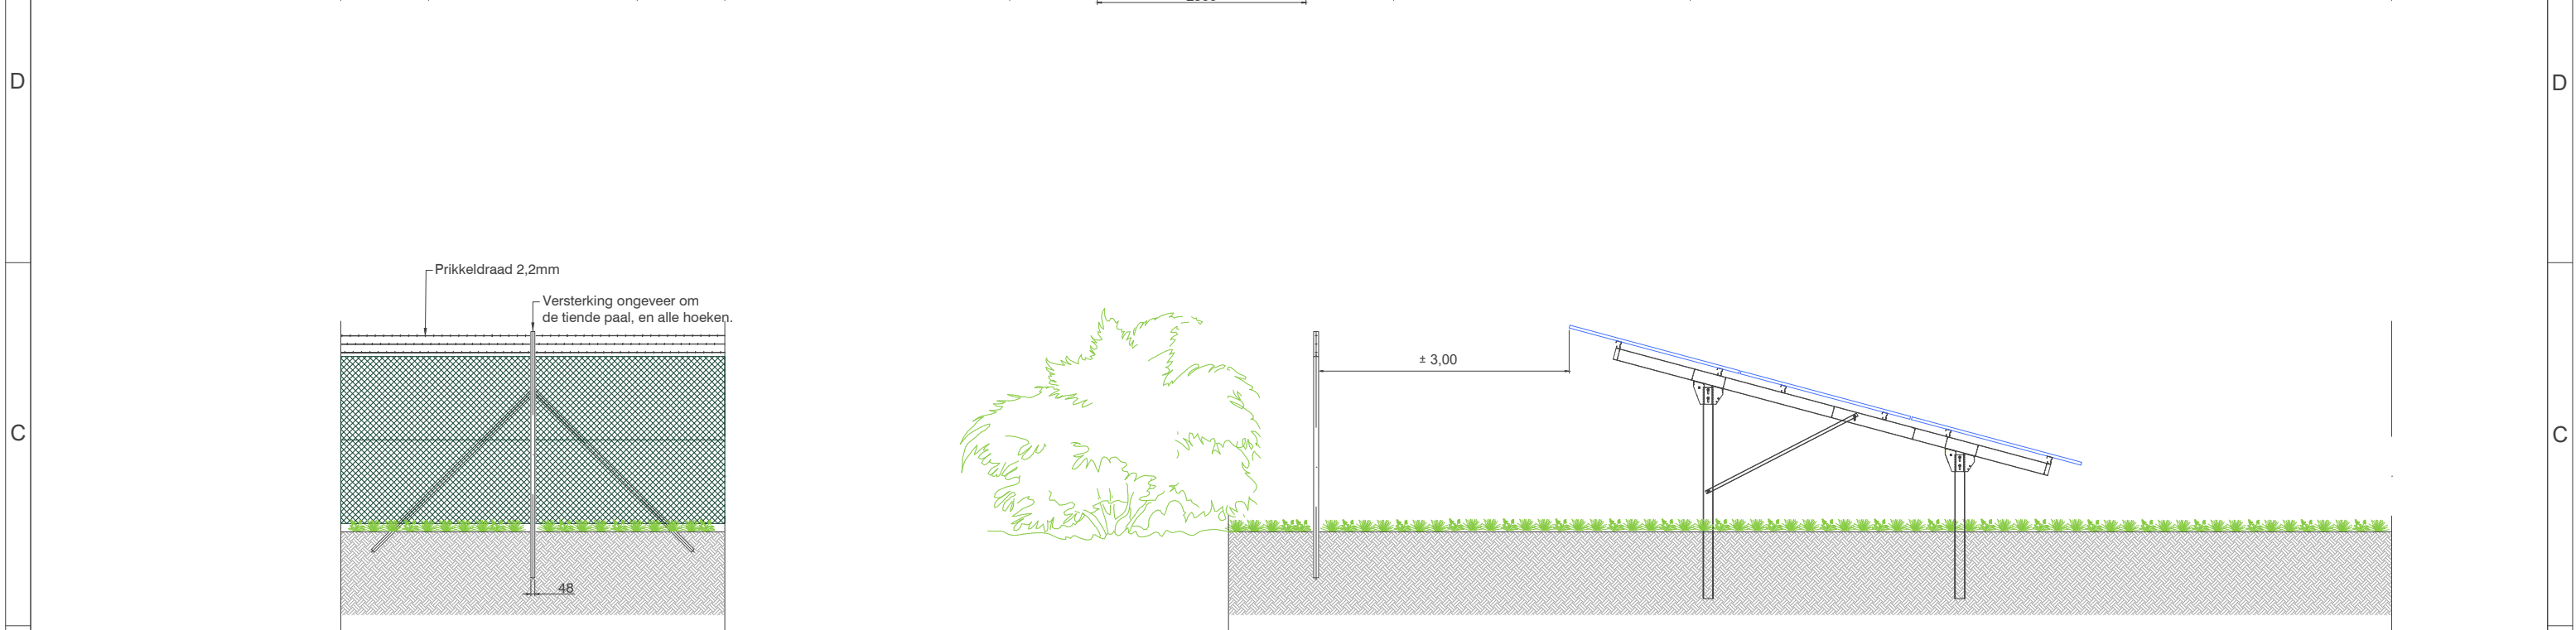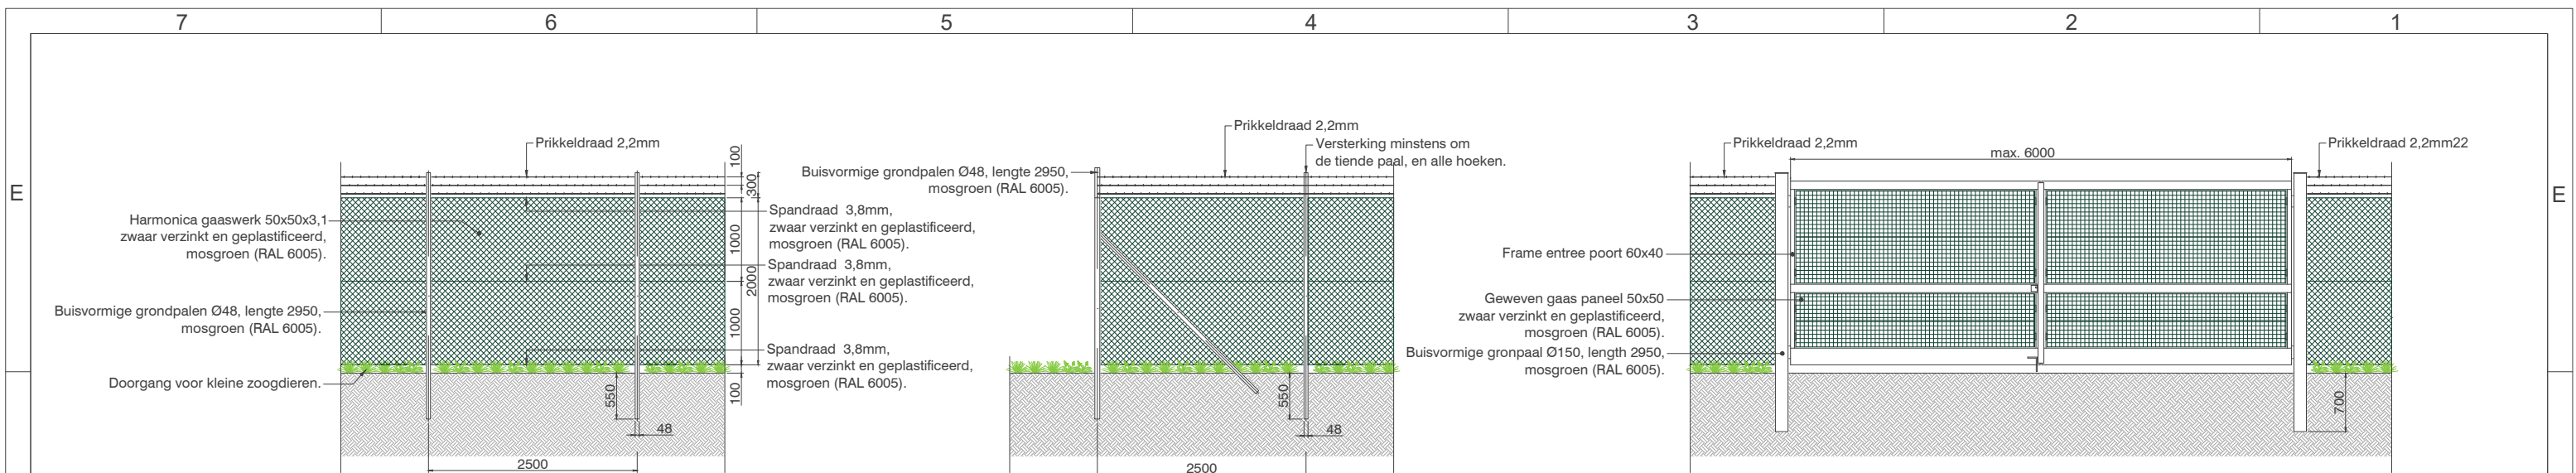

Voorbeelden hekwerk zonnepark TPSolar Uden :



					Datum	Naam	Tekening nummer		ZP-20Z_001_Hekwerk	
				Begin			Project		Zonnepark Hoofdweg	
				Bewerkt						
				Controle						
Index	Revisie	Datum	Naam	 TPSolar Nederland BV Melbournestraat 9 1175 RM Lijnden T 0031652021732 M info@tpsolar.nl	Project staat		Detailontwerp			
					Tekening		Hekwerk			
					Versie		Schaal			
					1					
					Alle rechten voorbehouden ©		Pagina	1/1	Formaat	A3
Dit document kan gepubliceerd of gedeeld worden met de toestemming van TPSolar Nederland BV										

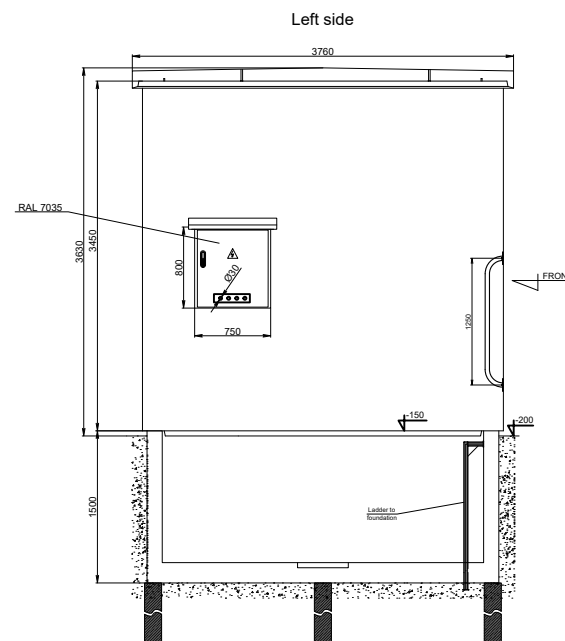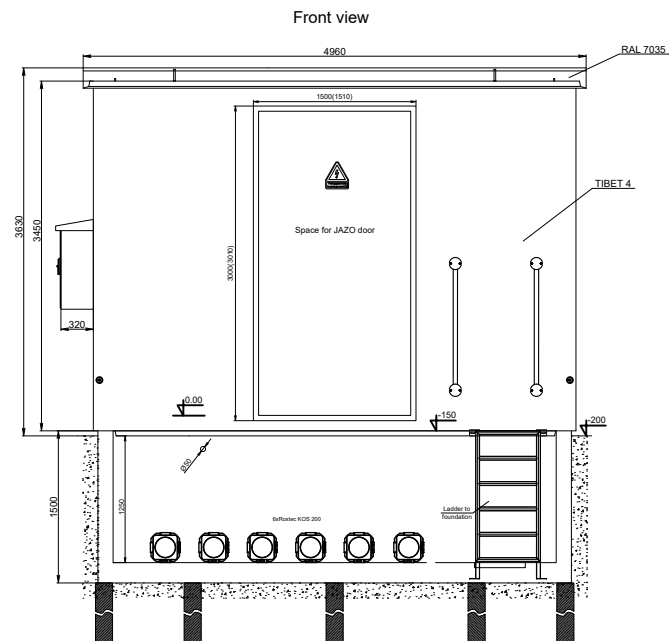

ZPUE S.A.
 29-100 Włoszczowa, ul. Jędrzejowska 79c
 tel. +48 41 38 81 000
 Serwis 24h +48 508 005 142
 www.zpue.pl



ZPUE
Koronea

CONTAINER TRANSFORMER STATION

Type: **MRw-b**

Year of manufacture: **2022** | Serial number: **7-2022-02383/0001**

IEC 62271-202

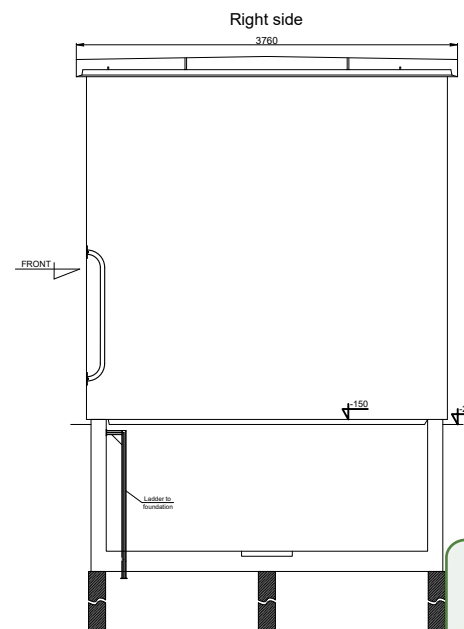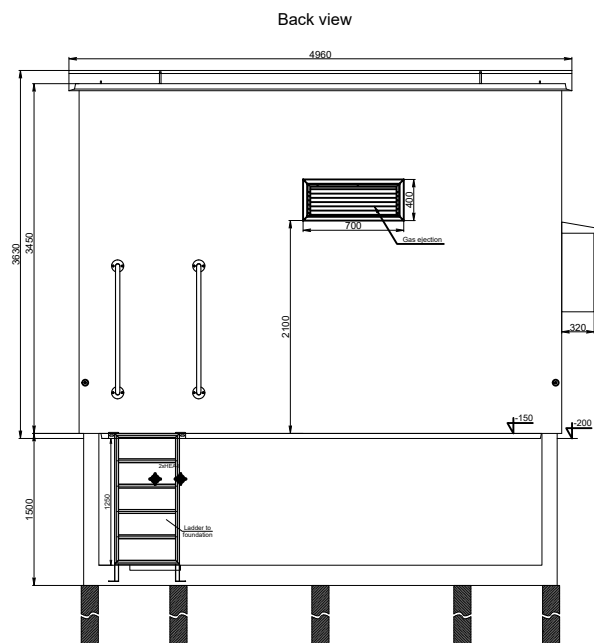

GOEDGEKEURD
Door Jeroen Broekhuizen om 14:17,5-8-22

	Order	Z-2022-05041.003	Customer:	Batenburg Energietechnik B.V.		Modification		Quantity:	1
	Commission	7-2022-02383		EQUANS - A73 Nijmegen		Designed	Adrian Rak	Scale:	1:25
	Code number	WA2-50-100-0092-1	Name:	MRw-b		Checked	Andrzej Klapa	Page:	1/7
				Inkoopstation		Date	3.08.2022		