

Bijlage 10

Paraaf Gemeente:

Paraaf Ontwikkelaar:

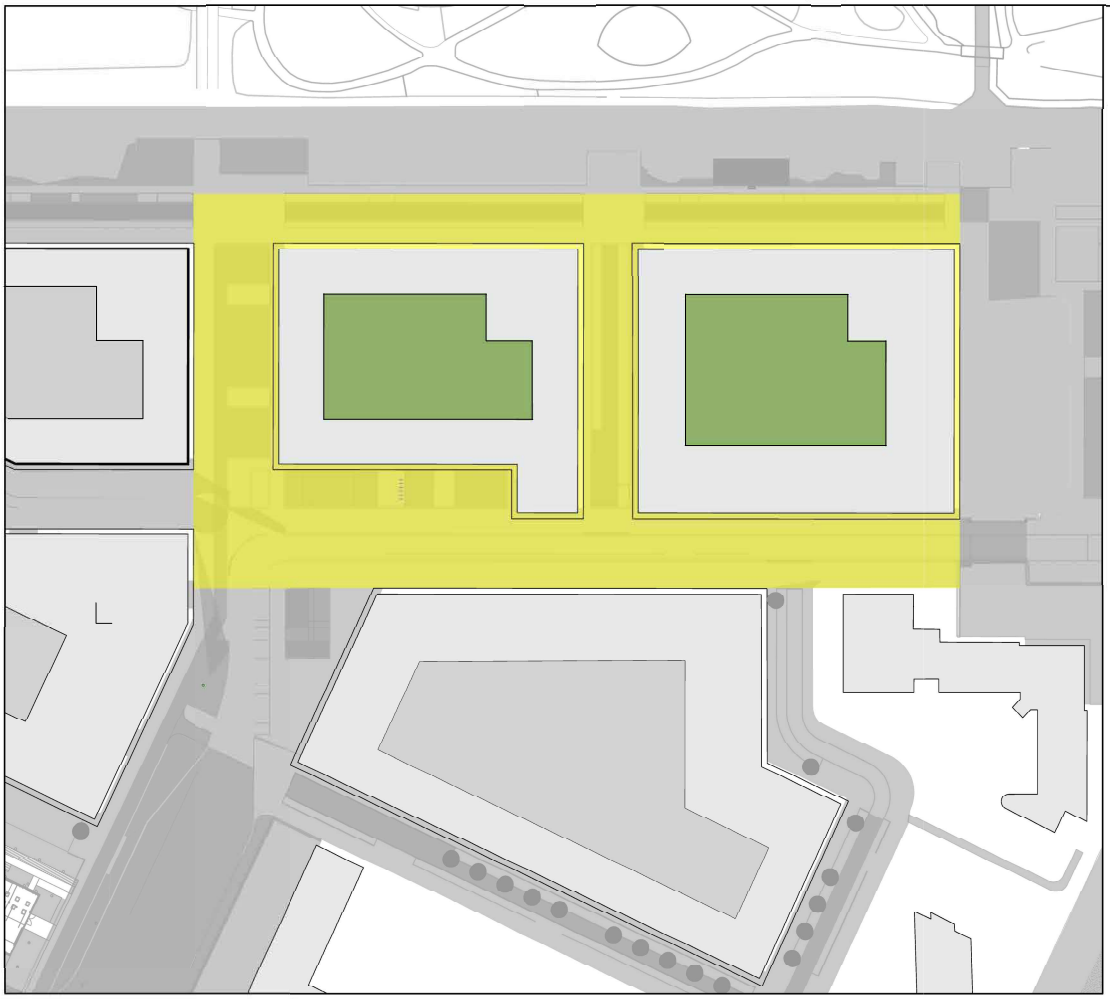

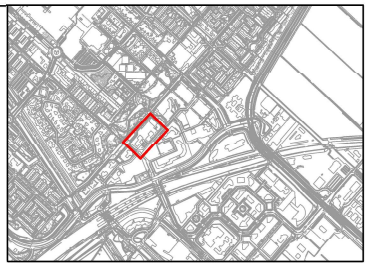

VERKLARING

- Bestaande situatie
- Gebied bouwrijp maken
- Nieuwe bebouwing
- Binnentuin

0m 10m 20m 30m 40m 50m

gemeente Haarlemmermeer

HOOFDDORP

Planetenweg

Hydepark

Bouwrijp maken kavel 10 en 20

Opdrachtgever:	Datum: 02-06-2026	Afmeting: A3	
WO-nr.:	Status: Definitief	Schaal: 1:1000	
Contractnr.:	Auteur: F. van Asch	Tek-nr.:	
Ingenieursbureau postbus 250 2130 AG Hoofddorp tel: 0900-1852	Controle: R. Heijkeman	Akkoord:	

wijziging	omschrijving	datum	initiaal	akkoord

Bouwrijp maken kavel 10 en 20 Planetenweg Hydepark HOOFDDORP