


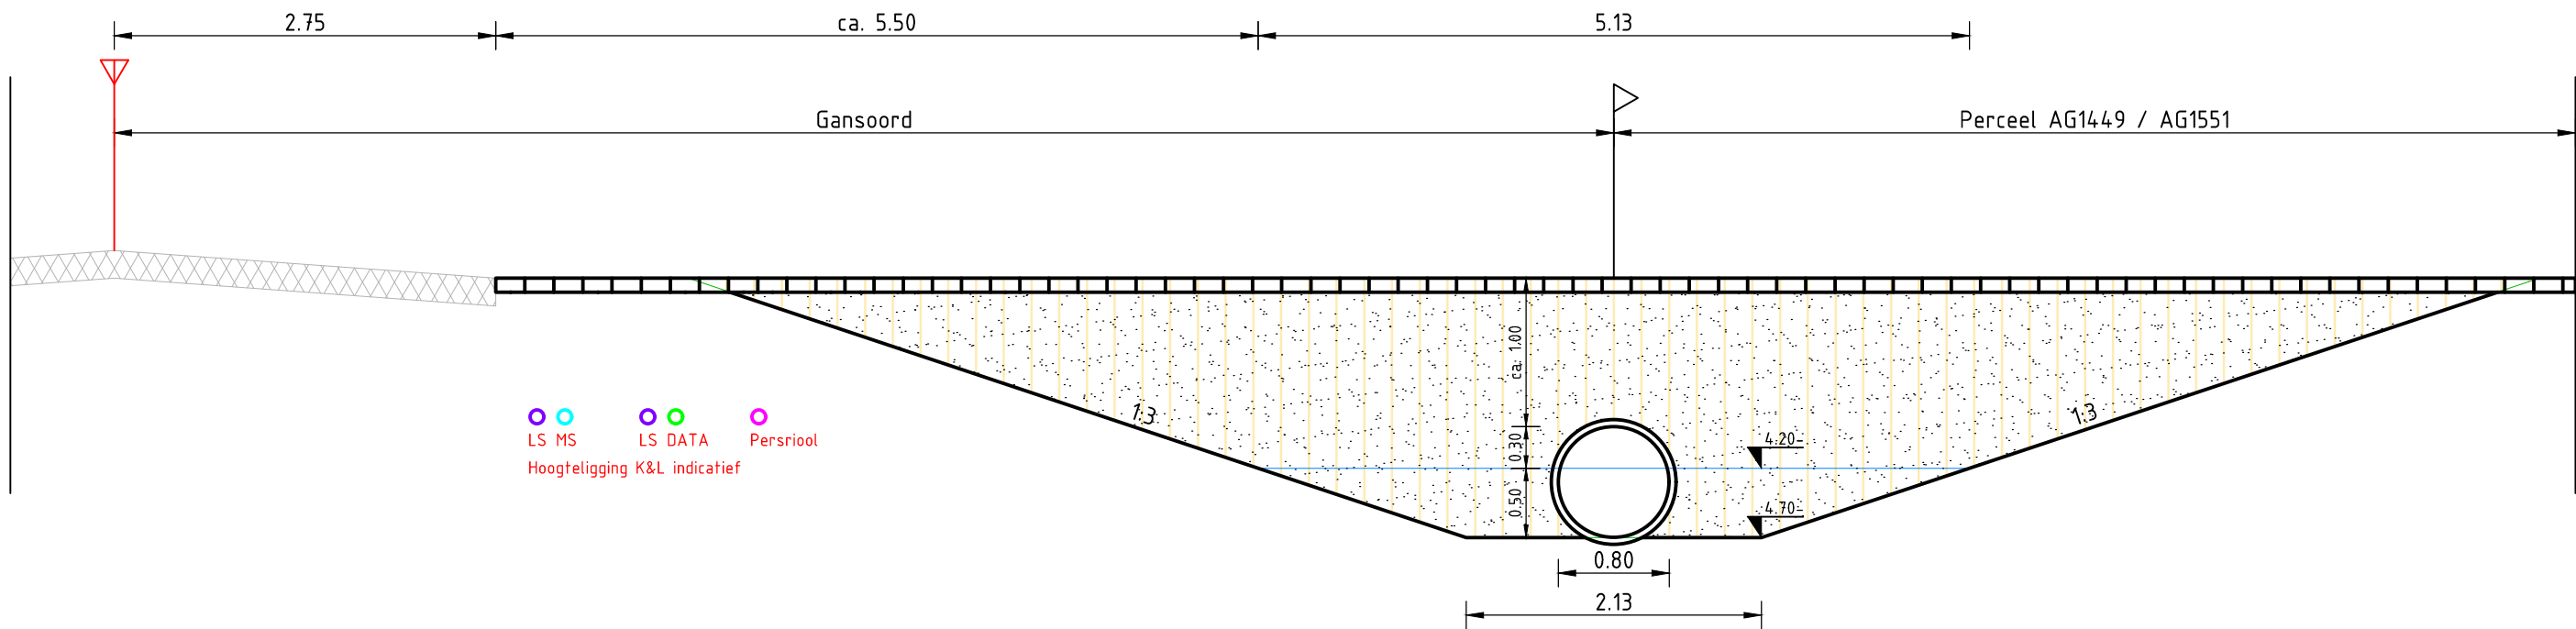


Principeprofiel Dam + Duiker
SCHAAL 1 : 50

- Verklaring
- Nieuwe situatie
 - Bestaande situatie
 - Bestaande waterlijn
 - └ Bestaande perceelsgrens

Maten in meters tenzij anders vermeld
Materialen in millimeters
Hoogtematen in meters t.o.v. N.A.P.

Dwarsprofielen
Tbv RO-procedure

Schaal: 1:50 - Formaat: A3
Versie 1 - 07-01-2024

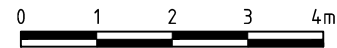

LuchtfotoNL © 2022
CycloMedia Technology BV