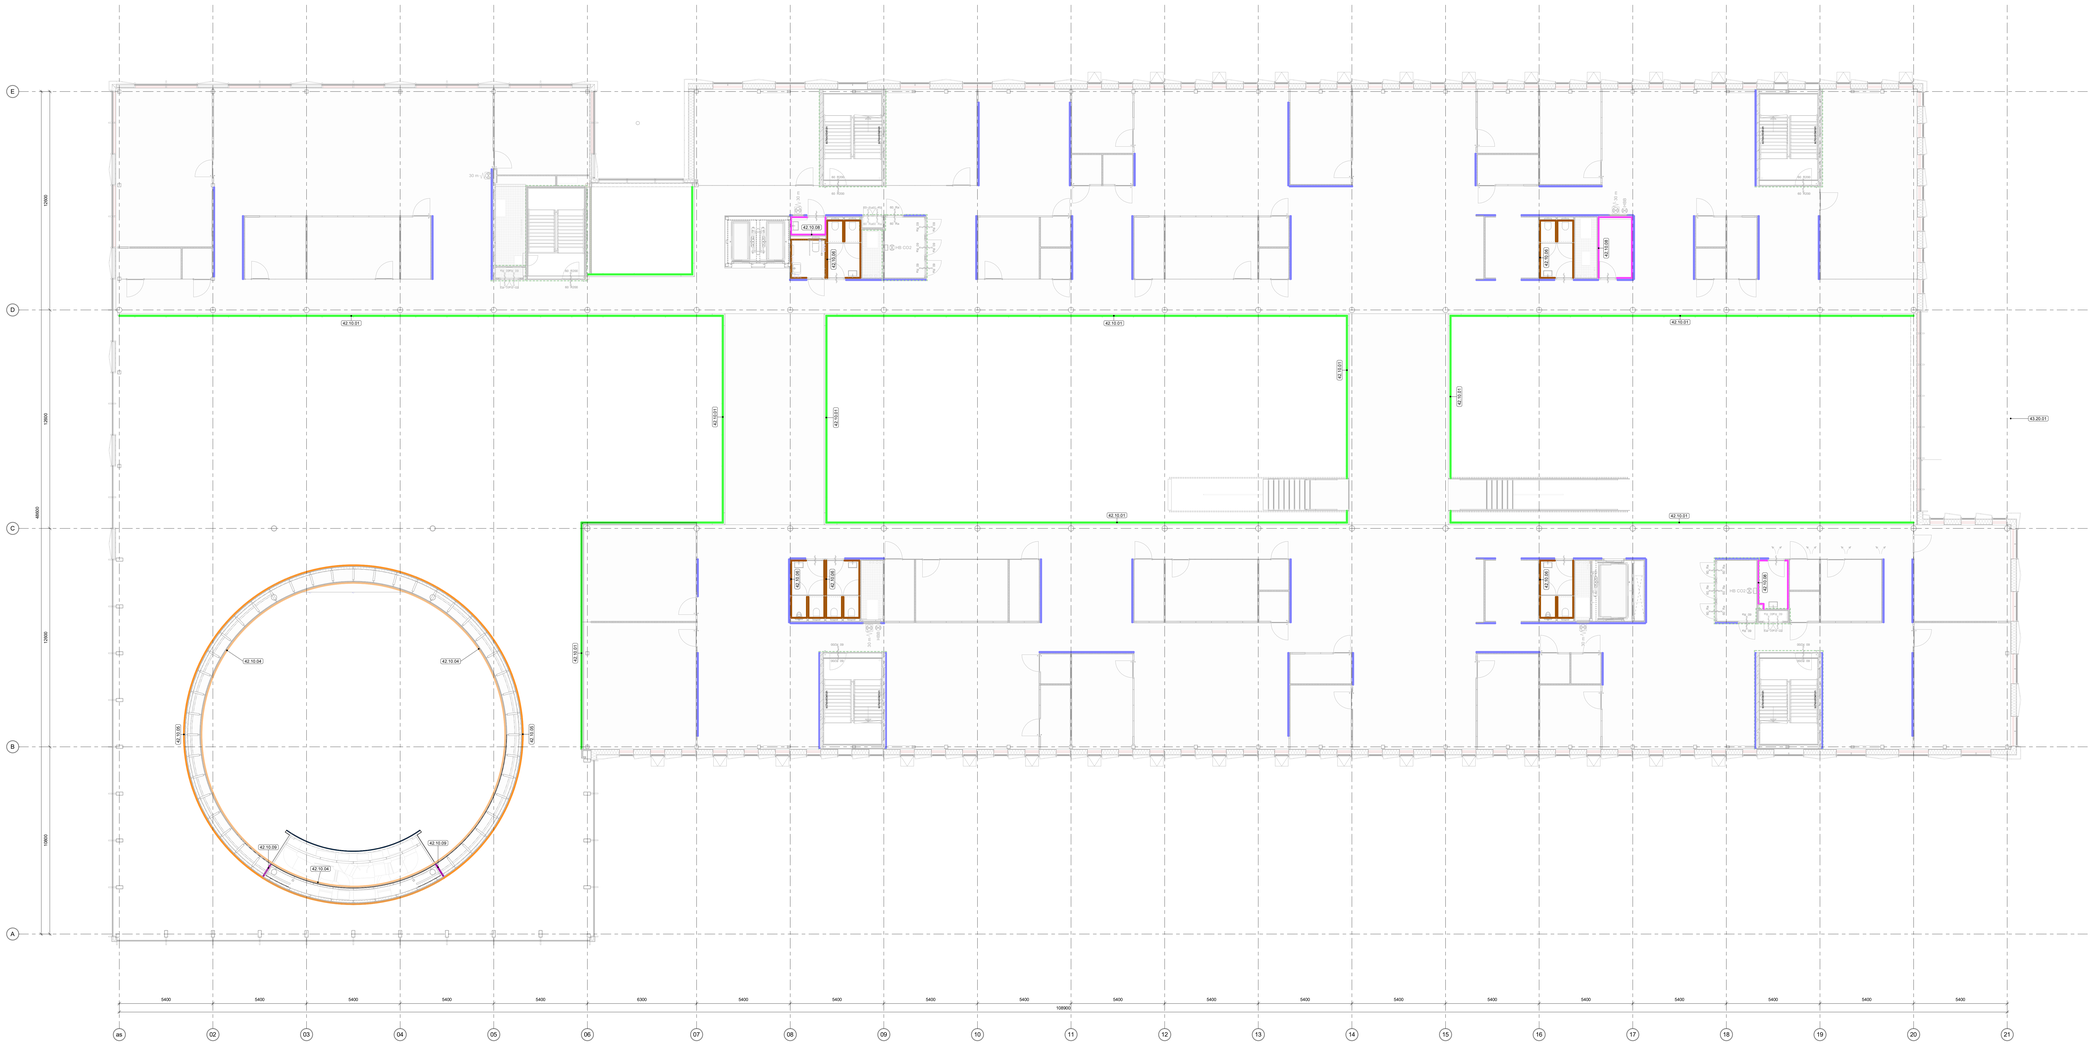

legenda

-Alle maten in het werk te controleren. Tekeningmaten zijn indicatief
-Alle maten in mm
-Afwerking volgens NEN 47
-Tekening volgens documentenlijst 1226 SI02
-Materiaalcodes zijn bijbehorende materiaalkoud 1226 SI05 of bestekboek
-Afdekmaatcodes gelden voor het gehele dak, tenzij anders aangegeven
-Alle constructies voldoen aan de eisen van het Bouwbesluit 2012 - NVR 07, aanvrame RHDHV)
-Grondwaterstand KKA: NAP: 0mn: SOV: 4.4 ZOMMLLLL
-Eventueel geldende lokale inrichting vid buiten het bouwkundig bestek, tenzij anders aangegeven
-Alle constructies voldoen aan de NEN 3859
-Integrale brandpreventieve en toegankelijkheid van ruimten, vide doorgang en diversprofielen vrijblijven aan de eisen (kale vermelt in onderstaande artikelen:
-Projecten vergund volgens Bbl, Bestaande bouw: art 2.4.22 en 4.27
-Projecten vergund volgens BBL, Bestaande bouw: art 3.39 en 3.98 - Nieuwbouw: art 4.73, 4.78, 4.180 t/m 4.182 en 6.22
-maatvoering vloerparketten te plaatse van opleggingen
-ik openen (aren en deuren in interne branc- en rookscheidingen zijn zelfsluitend

	rook WRD (cf NEN 6075)	WRD ⟷ WRD
	scheiding 30 minuten WBDBO	30 ⟷ 30
	scheiding 60 minuten WBDBO	60 ⟷ 60
	ruimte scheiding	
0/0/30/30	maximaal toelaatbare totale tolerantie constructie in aangegeven richting	
XX.XX.YY	materialen uitlijnen (voorkant = voorkant, flush)	
	materiaalcode: XX.XX.YY (XX.XX=NL-SfB code, YY=volgnummer)	
	kozijnmerk: X.YYY.ZZZ (X=soort, YYY=type, ZZZ=volgnummer)	
	buiten bestek	
	componenten interieur architect, zie documenten FokKema	
	installatietechnische componenten, voor alle installatietechnische specificaties, tekeningen en berekeningen zie documenten installatie adviseur	
	vegetatiedak	
(L)	loopdeur indicatie	

- Noodverlichting wordt aangebracht conform de NEN 1010 en de NEN-EN 1838.
- Ventilatie wordt aangebracht conform de Bouwbesluit 2012 en NEN 1087.
- De ontruimingsinstallatie wordt aangebracht conform de NEN 2575.

materiaalcode - omschrijving

42.10.01	42.10.01	zelfwerk vloerrand perfo
42.10.02	42.10.02	metalute woodline
42.10.03	42.10.02	woodline
42.10.04	42.10.03	wandafwerking reservering interieur architect
42.10.05	42.10.04	ferrari doek op frame binnen gevel raadzaal
42.10.06	42.10.05	ferrari doek op frame buiten gevel raadzaal
42.10.07	42.10.06	tegelwand afwerking sanitaire
42.10.08	42.10.07	trouwzaal 3D stoffering
42.10.09	42.10.08	muurwerf / tales / schrikdraar
42.10.10	42.10.09	
42.10.11	42.10.09	bamboefineer op paneel
42.10.12	42.10.10	houten lamellen wand
42.10.13	42.10.11	akoestisch vlt
42.10.14	42.10.12	gordijn transparant
42.10.15	42.10.13	gordijn
42.10.XX	42.10.14	zelfwerk vloerrand
42.10.XX	42.10.15	
	42.10.XX	
	42.10.XX	staten kader voor 3d stoffering

architectenbureau
cepezed b.v.

ezelsveldlaan 61
2611 rv delft nl
t +31 15 215 0000

post@cepezed.nl
www.cepezed.nl

opdrachtgever
gemeente
Haarlemmermeer
werk
gemeentehuis
Haarlemmermeer
fase
wabo
datum
01/12/23
schaal
1:100
formaat
A0XL1
getekend
smo
gecontroleerd
sbl
gewijzigd
02/02/24

tekening
wandafwerking
derde verdieping

1226
L(42)
04

cepezed