




Voorgevel

1 : 100




Linkergevel

1 : 100

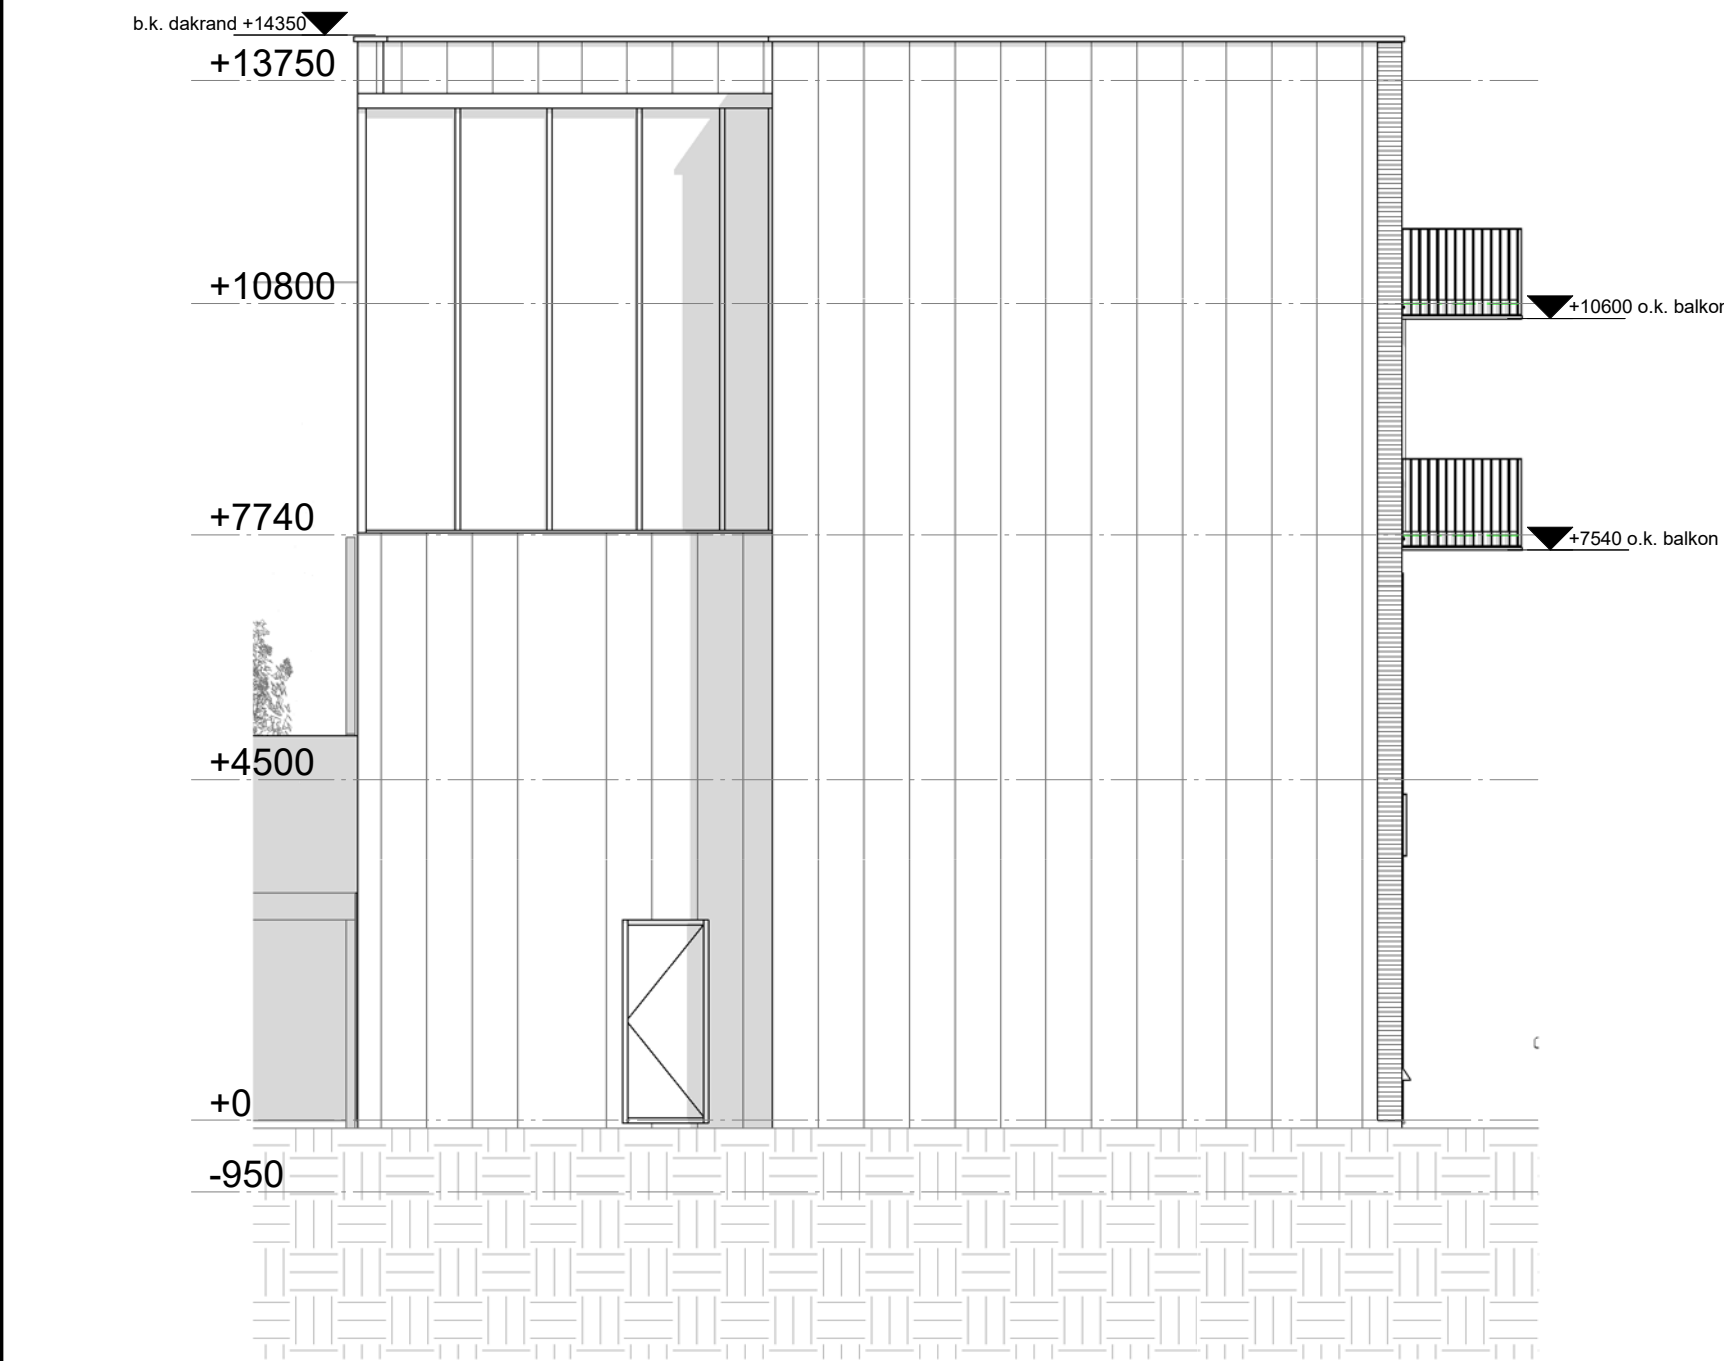

Achtergevel

1 : 100

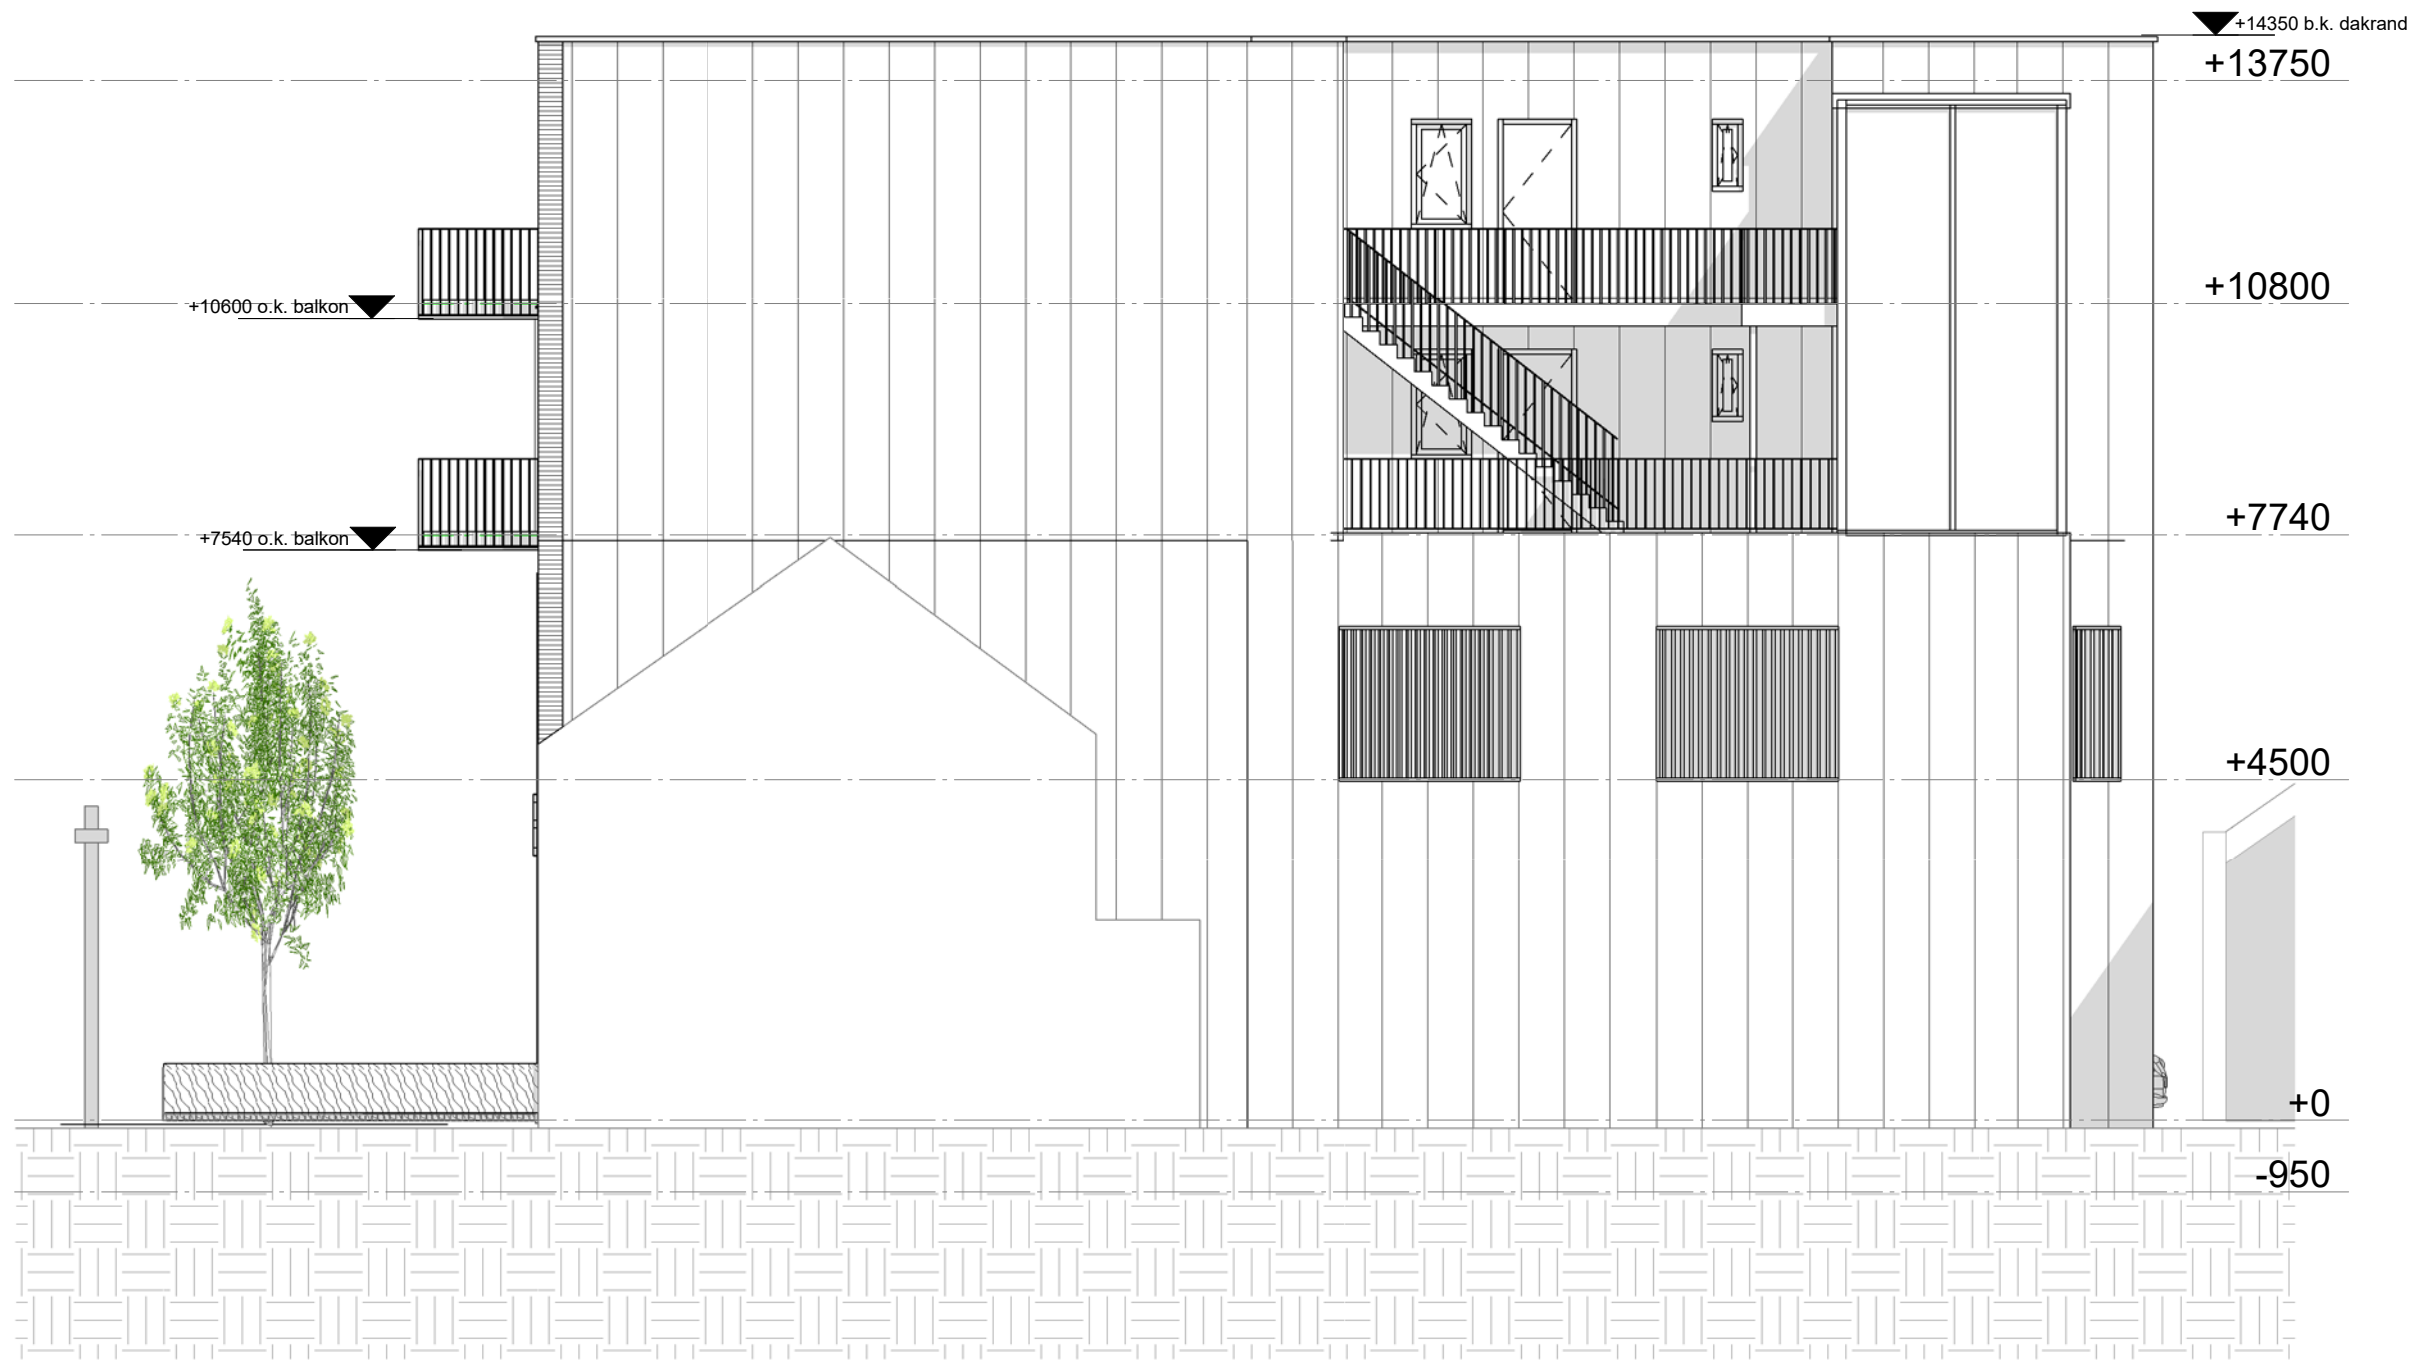

Rechtergevel

1 : 100

Renvoel kleuren en materialen	
metselwerk	: baksteen licht grijs genuanceerd, type n.t.b.
gevelbeplating	: Eternit Equitone pictura - dikte 8mm - grijs, kleur n.t.b.
geveldragers en lateien	: staal - gemoffeld in kleur overeenkomstig metselwerk
kozijnen winkelruimte	: aluminium vlesgevel met verdekke waterhuishouding
kozijnen en draaiende delen (1e en 2e verdieping)	: aluminium met verdekke waterhuishouding en scharnieren - gearrodeerd en gepoedercoat - kleur n.t.b. (antraciet)
beglazing	: HR++ beglazing / Uwaarde = 1,0 W/m2K zonwerend (geen glimmende coatingfolie)
waterslagen	: aluminium - in kleur gemoffeld
onderdorpel deuren	: kunststeen Buvex - kleur n.t.b.
ventilatie	: Buva topstream o.g.
lamellen tpv garage	: aluminium lamellen helwerk, bruin, kleur n.t.b.
kader rondom winkelpui en garage	: aluminium zetwerk - RAL 7021
muurafdekking	: aluminium daktrim, kleur antraciet
balustrades	: staal in kleur gemoffelds - kleur schwarzgrau - RAL 7021
dakbedekking hellend dak	: EPDM/ECB dakbedekking met PV-panelen
hemelwaterafvoeren tpv balkons	: ANTRAZINC

ENZO
architectuur & interieur

leimuiderdijk 239
2154 mn. burgerveen

t. +31 (0) 172 50 30 90

info@enzoarchitecten.nl
www.enzoarchitecten.nl

project:
Bouw van winkelruimte en appartementen
aan de Concoourslaan 53-55
te Hoofddorp

tekening :
Gevels
Nieuwe situatie

schaaal : 1 : 100

formaat : A1

getekend : Steven Tol

opdrachtgever:
P.G.M. Bakker Vastgoed B.V.
Westerdreef 1c
2152 CS Nieuw-Vennep

datum:
25-05-2018

wijzigingsdatum:

a:

b:

c:

d:

e:

projectnummer:
11141

Onderdeel:
Definitief ontwerp

BA-11

25-5-2018 16:50:09

BA-11