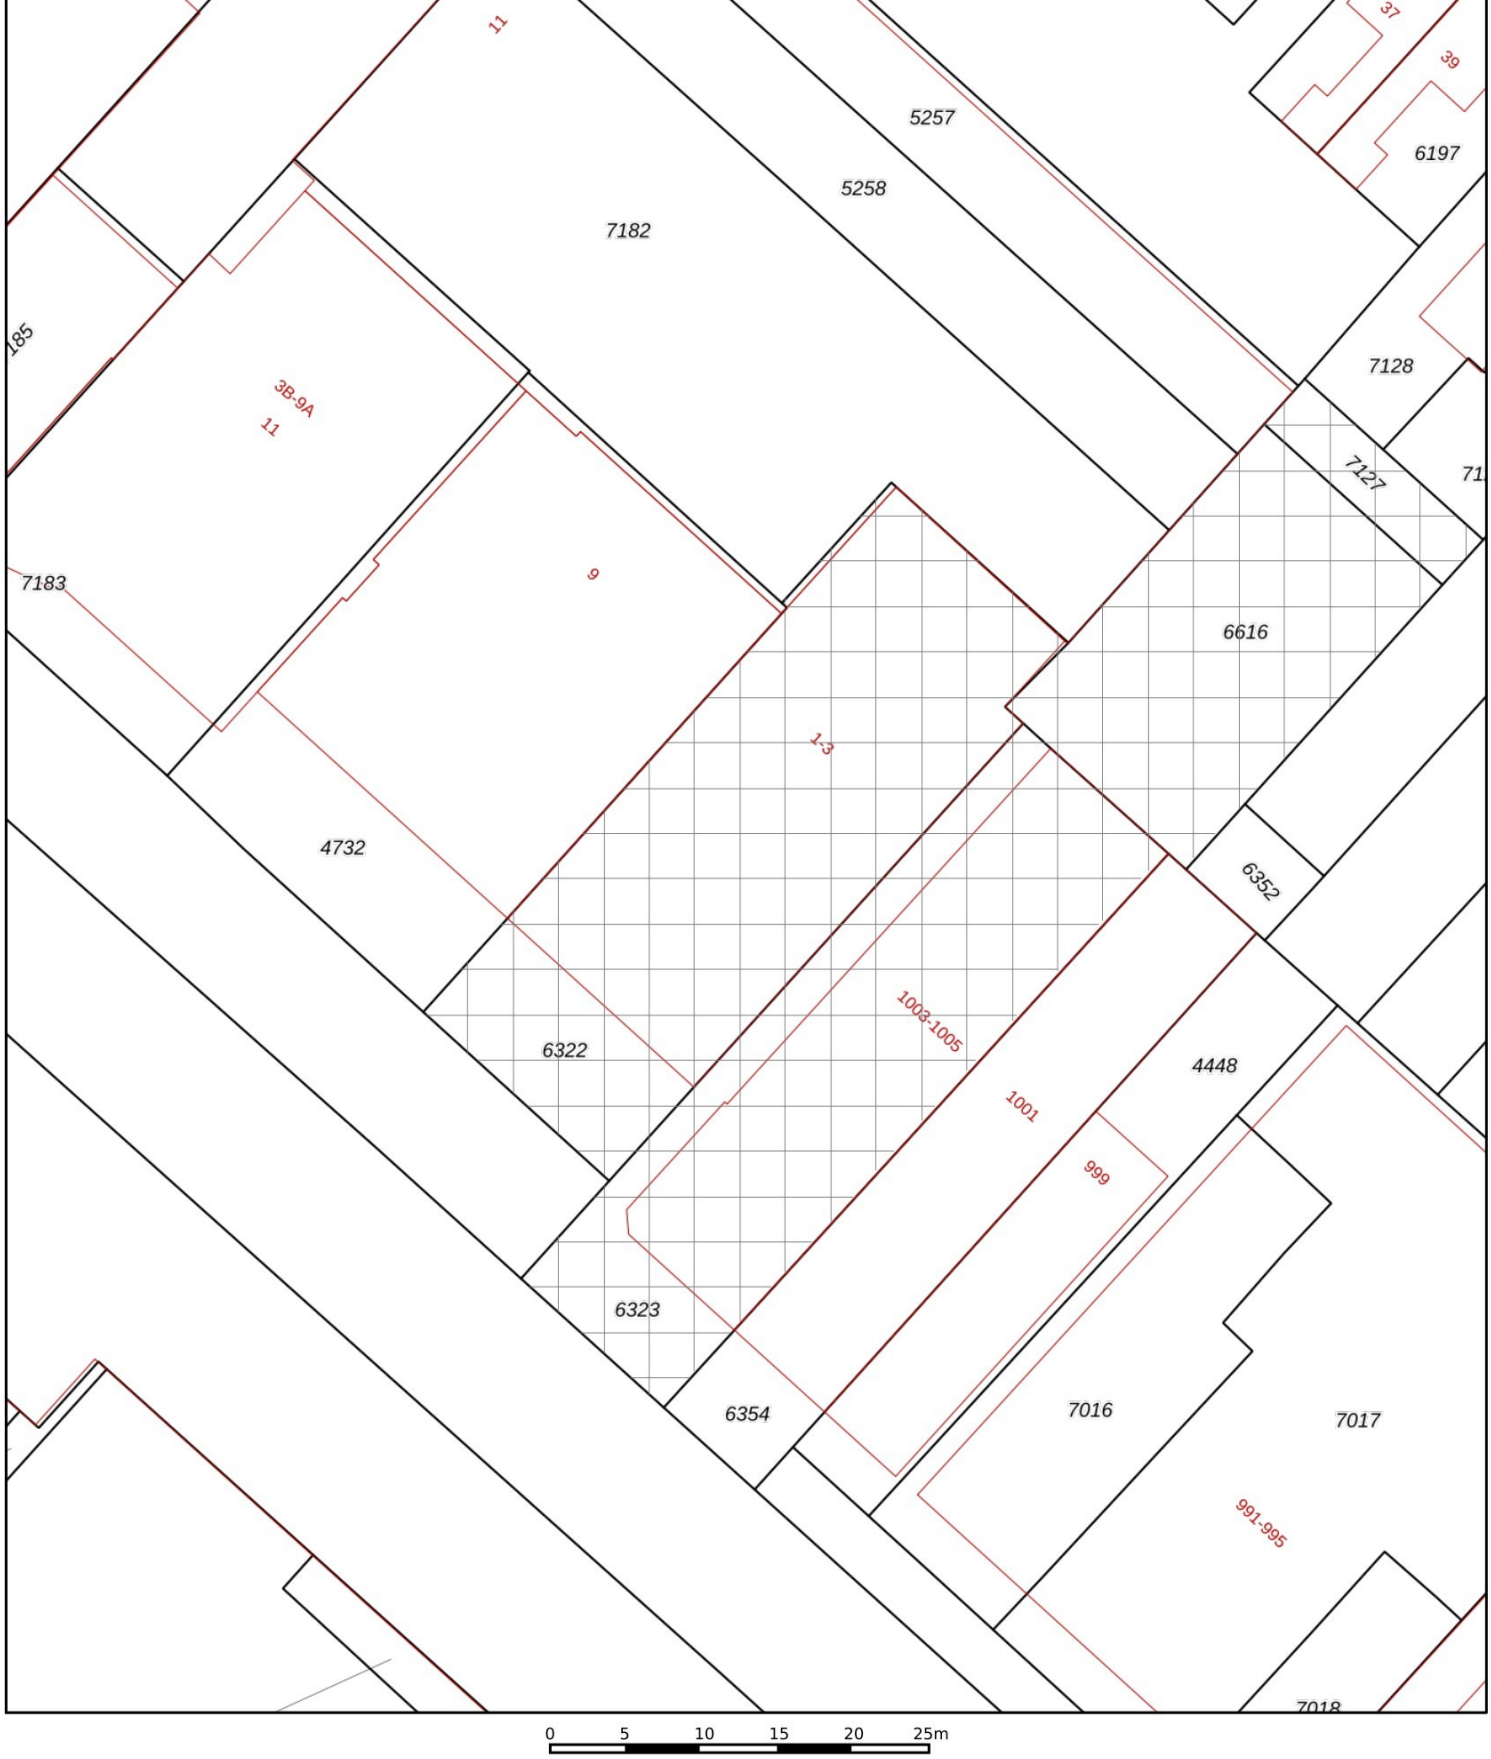


Deze kaart is noordgericht

12345 Perceelnummer

25 Huisnummer

Vastgestelde kadastrale grens

Voorlopige kadastrale grens

Administratieve kadastrale grens

Bebouwing

Voor een eensluidend uittreksel, geleverd op 19 juli 2021
De bewaarder van het kadaster en de openbare registers

Schaal 1: 500

Kadastrale gemeente	Haarlemmermeer
Sectie	K
Perceel	6322

Aan dit uittreksel kunnen geen betrouwbare maten worden ontleend.
De Dienst voor het kadaster en de openbare registers behoudt zich de intellectu
eigendomsrechten voor, waaronder het auteursrecht en het databankenrecht.

[redacted]

Percelen op onderlegger kadastrale kaart

Schaal: 1:500

20251104-001
Bijlage 001- Situatietekening
d.d. 04-11-2025