
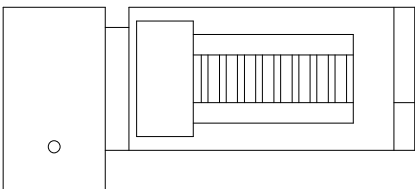
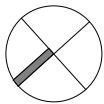


legenda

- Alle maten in het werk te controleren. Terreinmaten zijn indicatief
 - Alle maten in mm
 - Aroering volgens NEN 47
 - Tekening volgens documentenlijst 1226 S02
 - Materiaalcodes vigs bijbehorende materiaalstaat 1226 S05 of bestekboek
 - Materiaalcodes gelden voor het gehele vlak, tenzij anders aangegeven.
 - P=0 = bovenkant afgewerkte begane grondvloer = 3050 mm. - NAP (cf. aanname RHDHV)
 - Grondwaterstand XXX- NAP. bron: XXX, d.d.DDMMJJJJ.
 - Eventueel getekende losse inrichting valt buiten het bouwkundig bestek, tenzij anders aangegeven.
 - Vloeroppervlakte volgens NEN 2580
 - Integrale toegankelijkheid en toegankelijkheid van ruimten, vrije doorgang en drempelhoogten voldoen aan de eisen zoals vermeld in onderstaande artikelen:
 - Projecten vergund volgens Bouwbesluit 2012: art. 4.21, 4.22 en 4.27
 - Projecten vergund volgens BBL. Bestaande bouw: art. 3.59 en 3.98 - Nieuwbouw: art. 4.73, 4.78, 4.180 t/m 4.182 en 6.22
 - mashooring vloerplaketten ter plaatse van opgelegingen
 - te openen ramen en deuren in interne brand- en rookschelingen zijn zelfsluitend
- | | |
|--|--------------------|
| XX X~X~X XX | |
| rook WRD (cf NEN 6075) | WRD X~X~X WRD |
| ---- | |
| scheiding 30 minuten WBDBO | 30 X~X~X 30 |
| ---- | |
| scheiding 60 minuten WBDBO | 60 X~X~X 60 |
| ---- | |
| ruimte scheiding | |
| XXXXXX | |
| maximaal toelaatbare totale tolerantie constructie in aangegeven richting | |
| XXXXXX | |
| materiaal uitlijnen (voorkant = voorkant, flush) | |
| XXXXXX | |
| materiaalcode: XX.XX.YY (XX.XX=NL-SIB code, YY=volnummer) | |
| XXXXXX | |
| kozijnmerk: X.YYY.ZZZ (X=soort, YYY=type, ZZZ=volnummer) | |
| XXXXXX | |
| buiten bestek | |
| XXXXXX | |
| componenten interieur architect, zie documenten Fokkema | |
| XXXXXX | |
| installatietechnische componenten, voor alle installatietechnische specificaties, tekeningen en berekeningen zie documenten installatie adviseur | |
| XXXXXX | |
| vegetatiebedek | |
| XXXXXX | |
| (L) | loopdeur indicatie |
| XXXXXX | |
| -Noodverlichting wordt aangebracht conform de NEN 1010 en de NEN-EN 1838. | |
| -De brandmeldinstallatie wordt aangebracht conform de NEN 2535. | |
| -De ontruimingsinstallatie wordt aangebracht conform de NEN 2515. | |

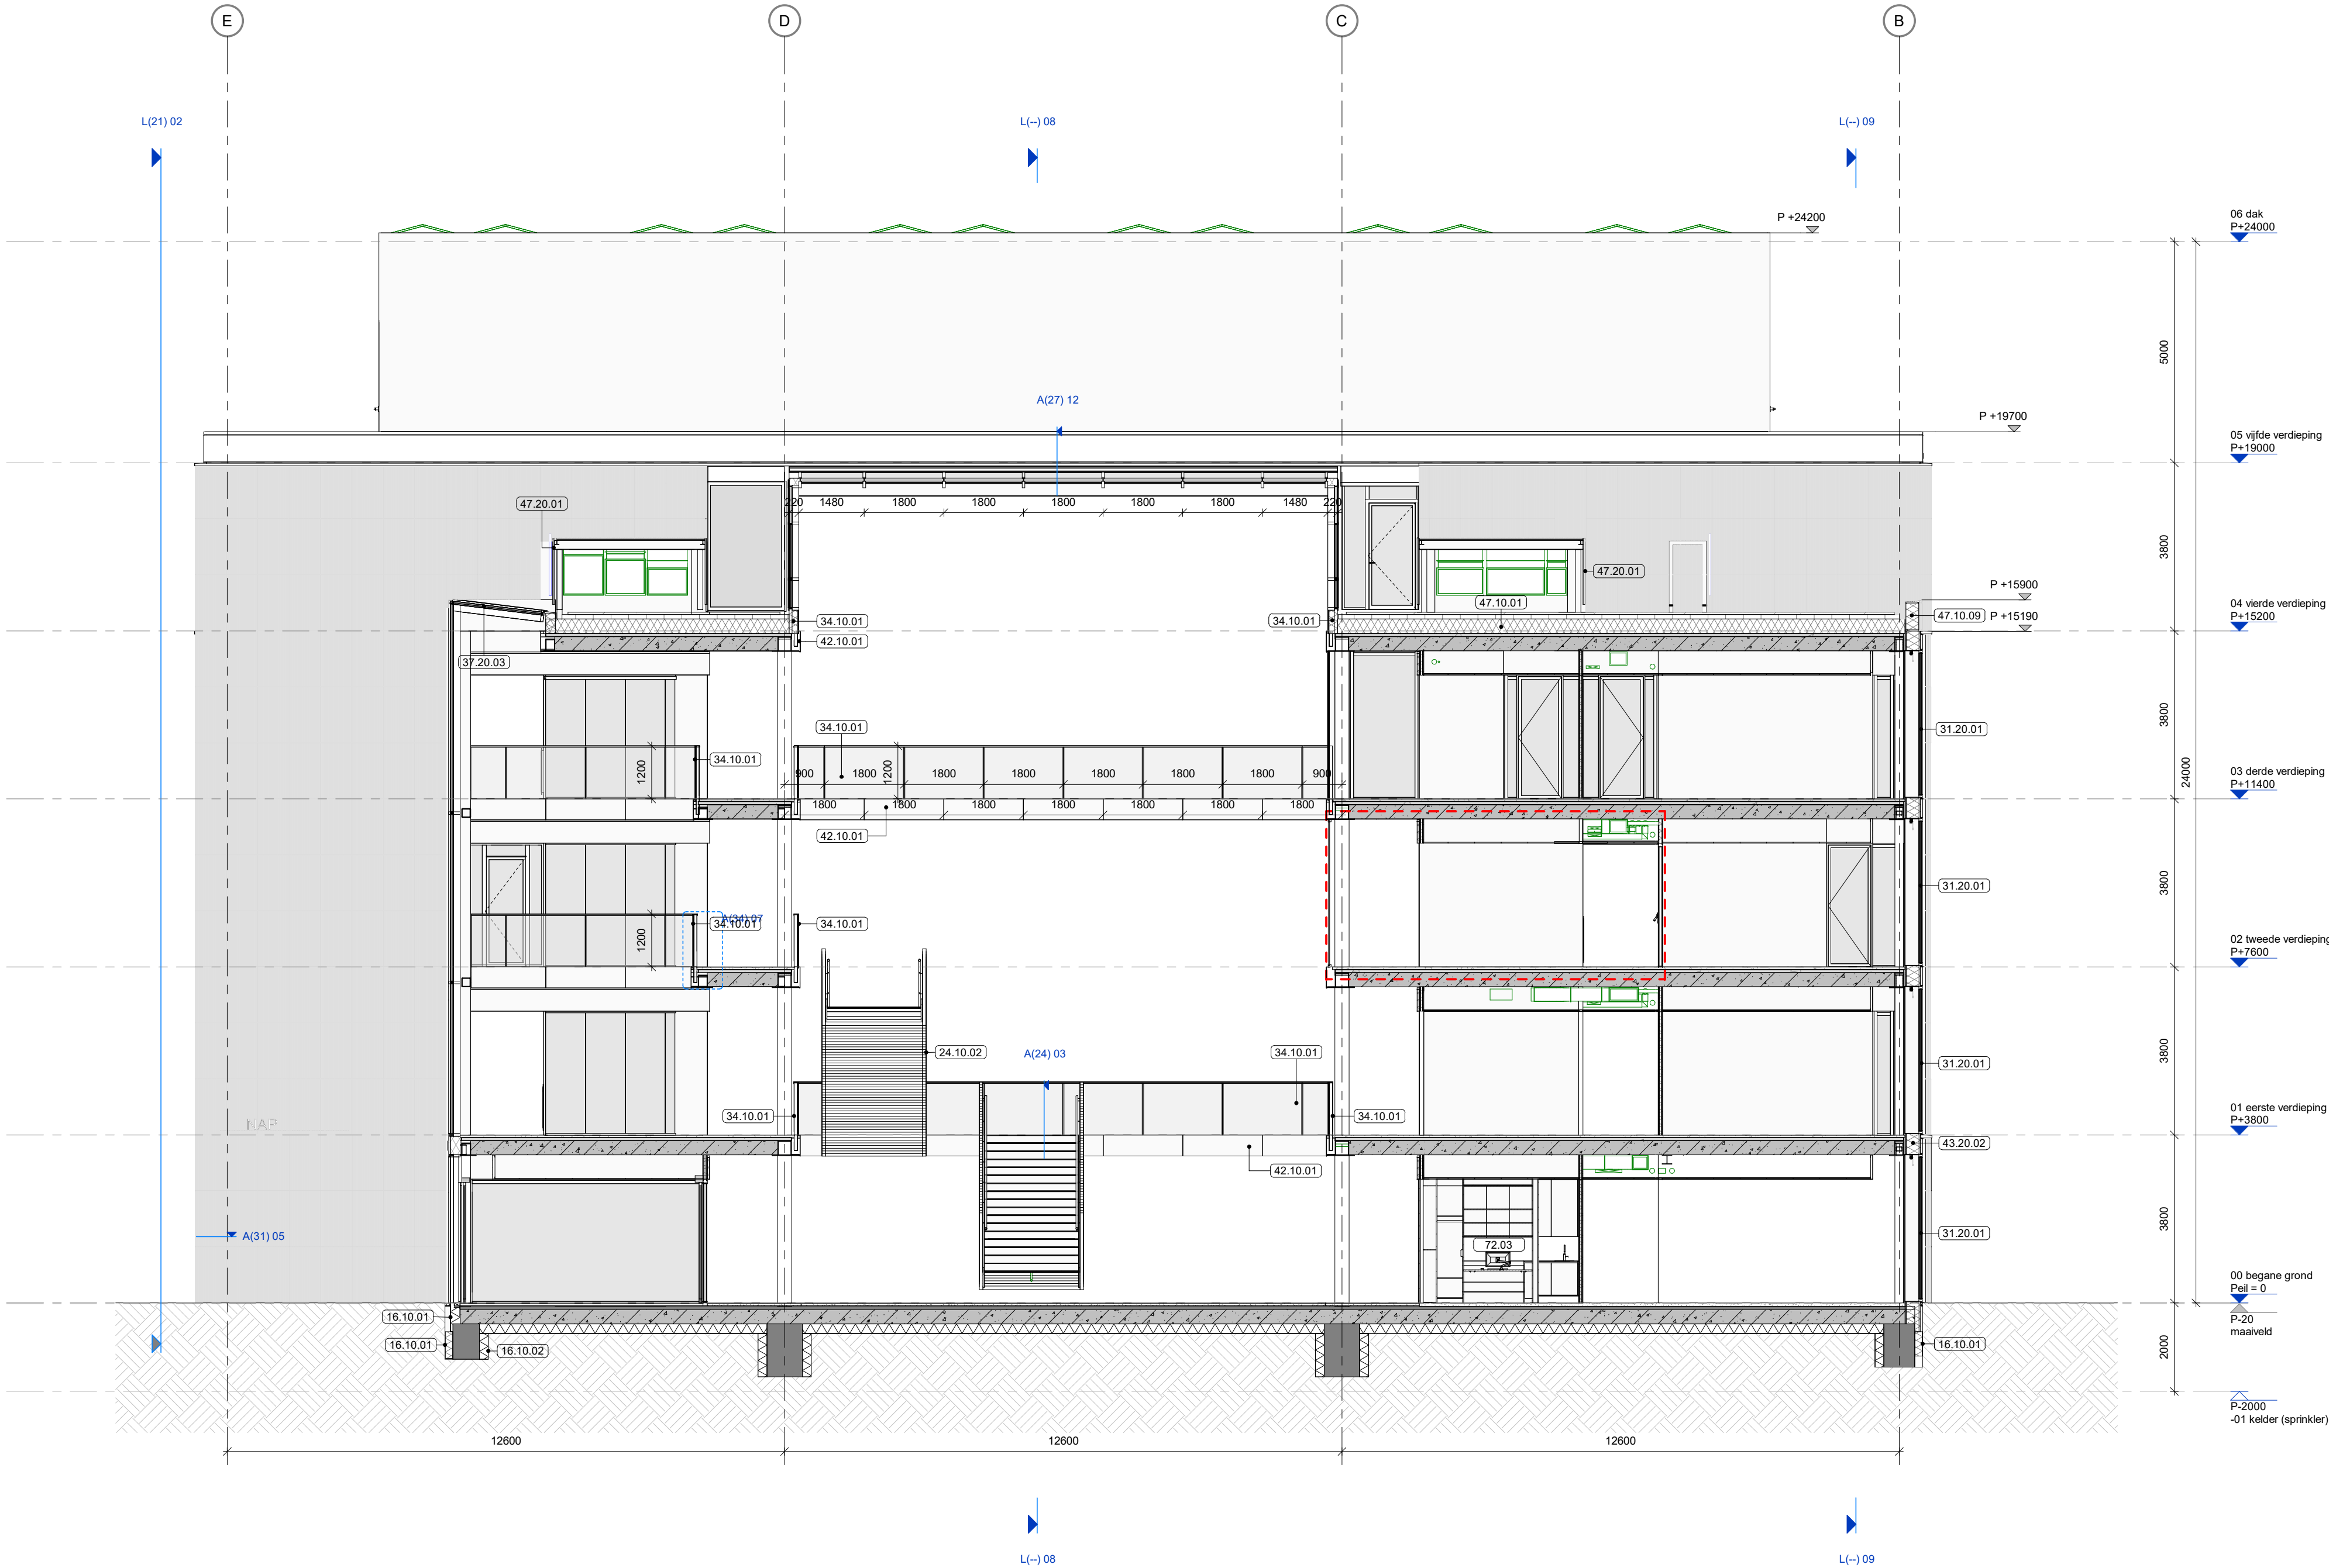

architectenbureau
cepezed b.v.

ezelsveldlaan 61
2611 rv delft nl
t +31 15 215 0000

post@cepezed.nl
www.cepezed.nl

opdrachtgever
gemeente
Haarlemmermeer
werk
gemeentehuis
Haarlemmermeer
fase
wabo
datum
01/12/23
schaal
1:100
formaat
A1
getekend
smc
gecontroleerd
sbl
gewijzigd
02/02/24

tekening
doorsnede as 07