
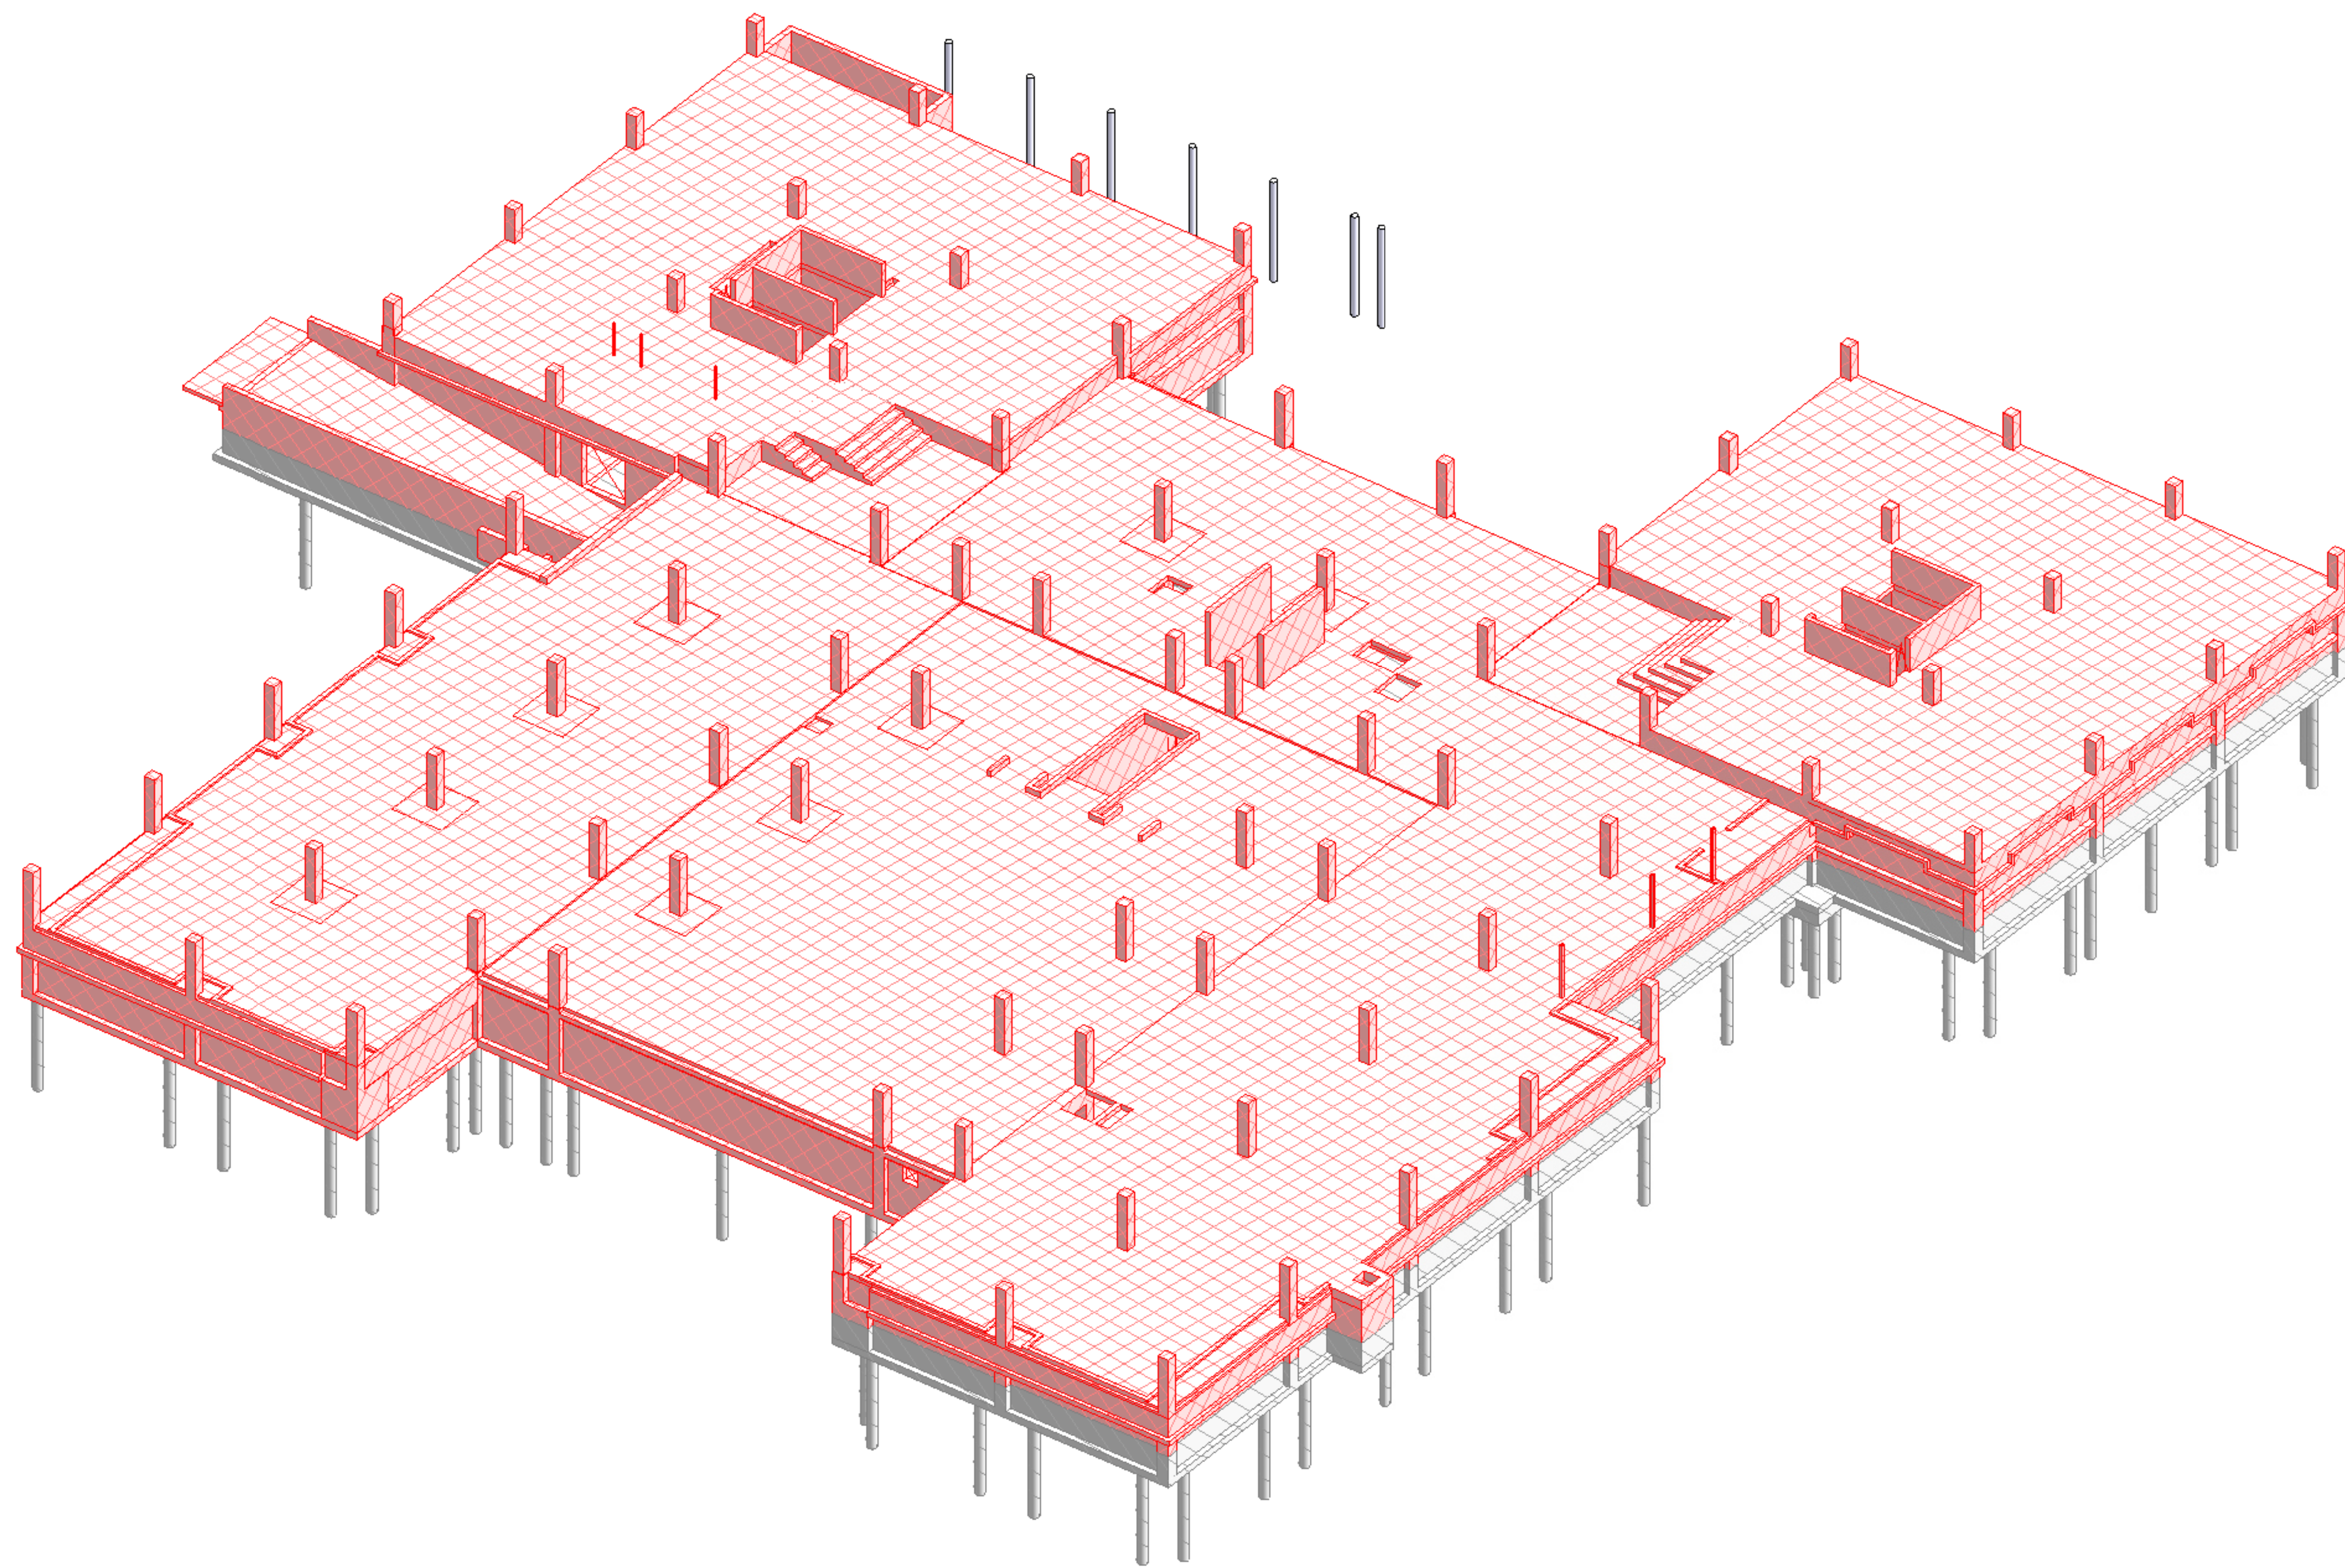


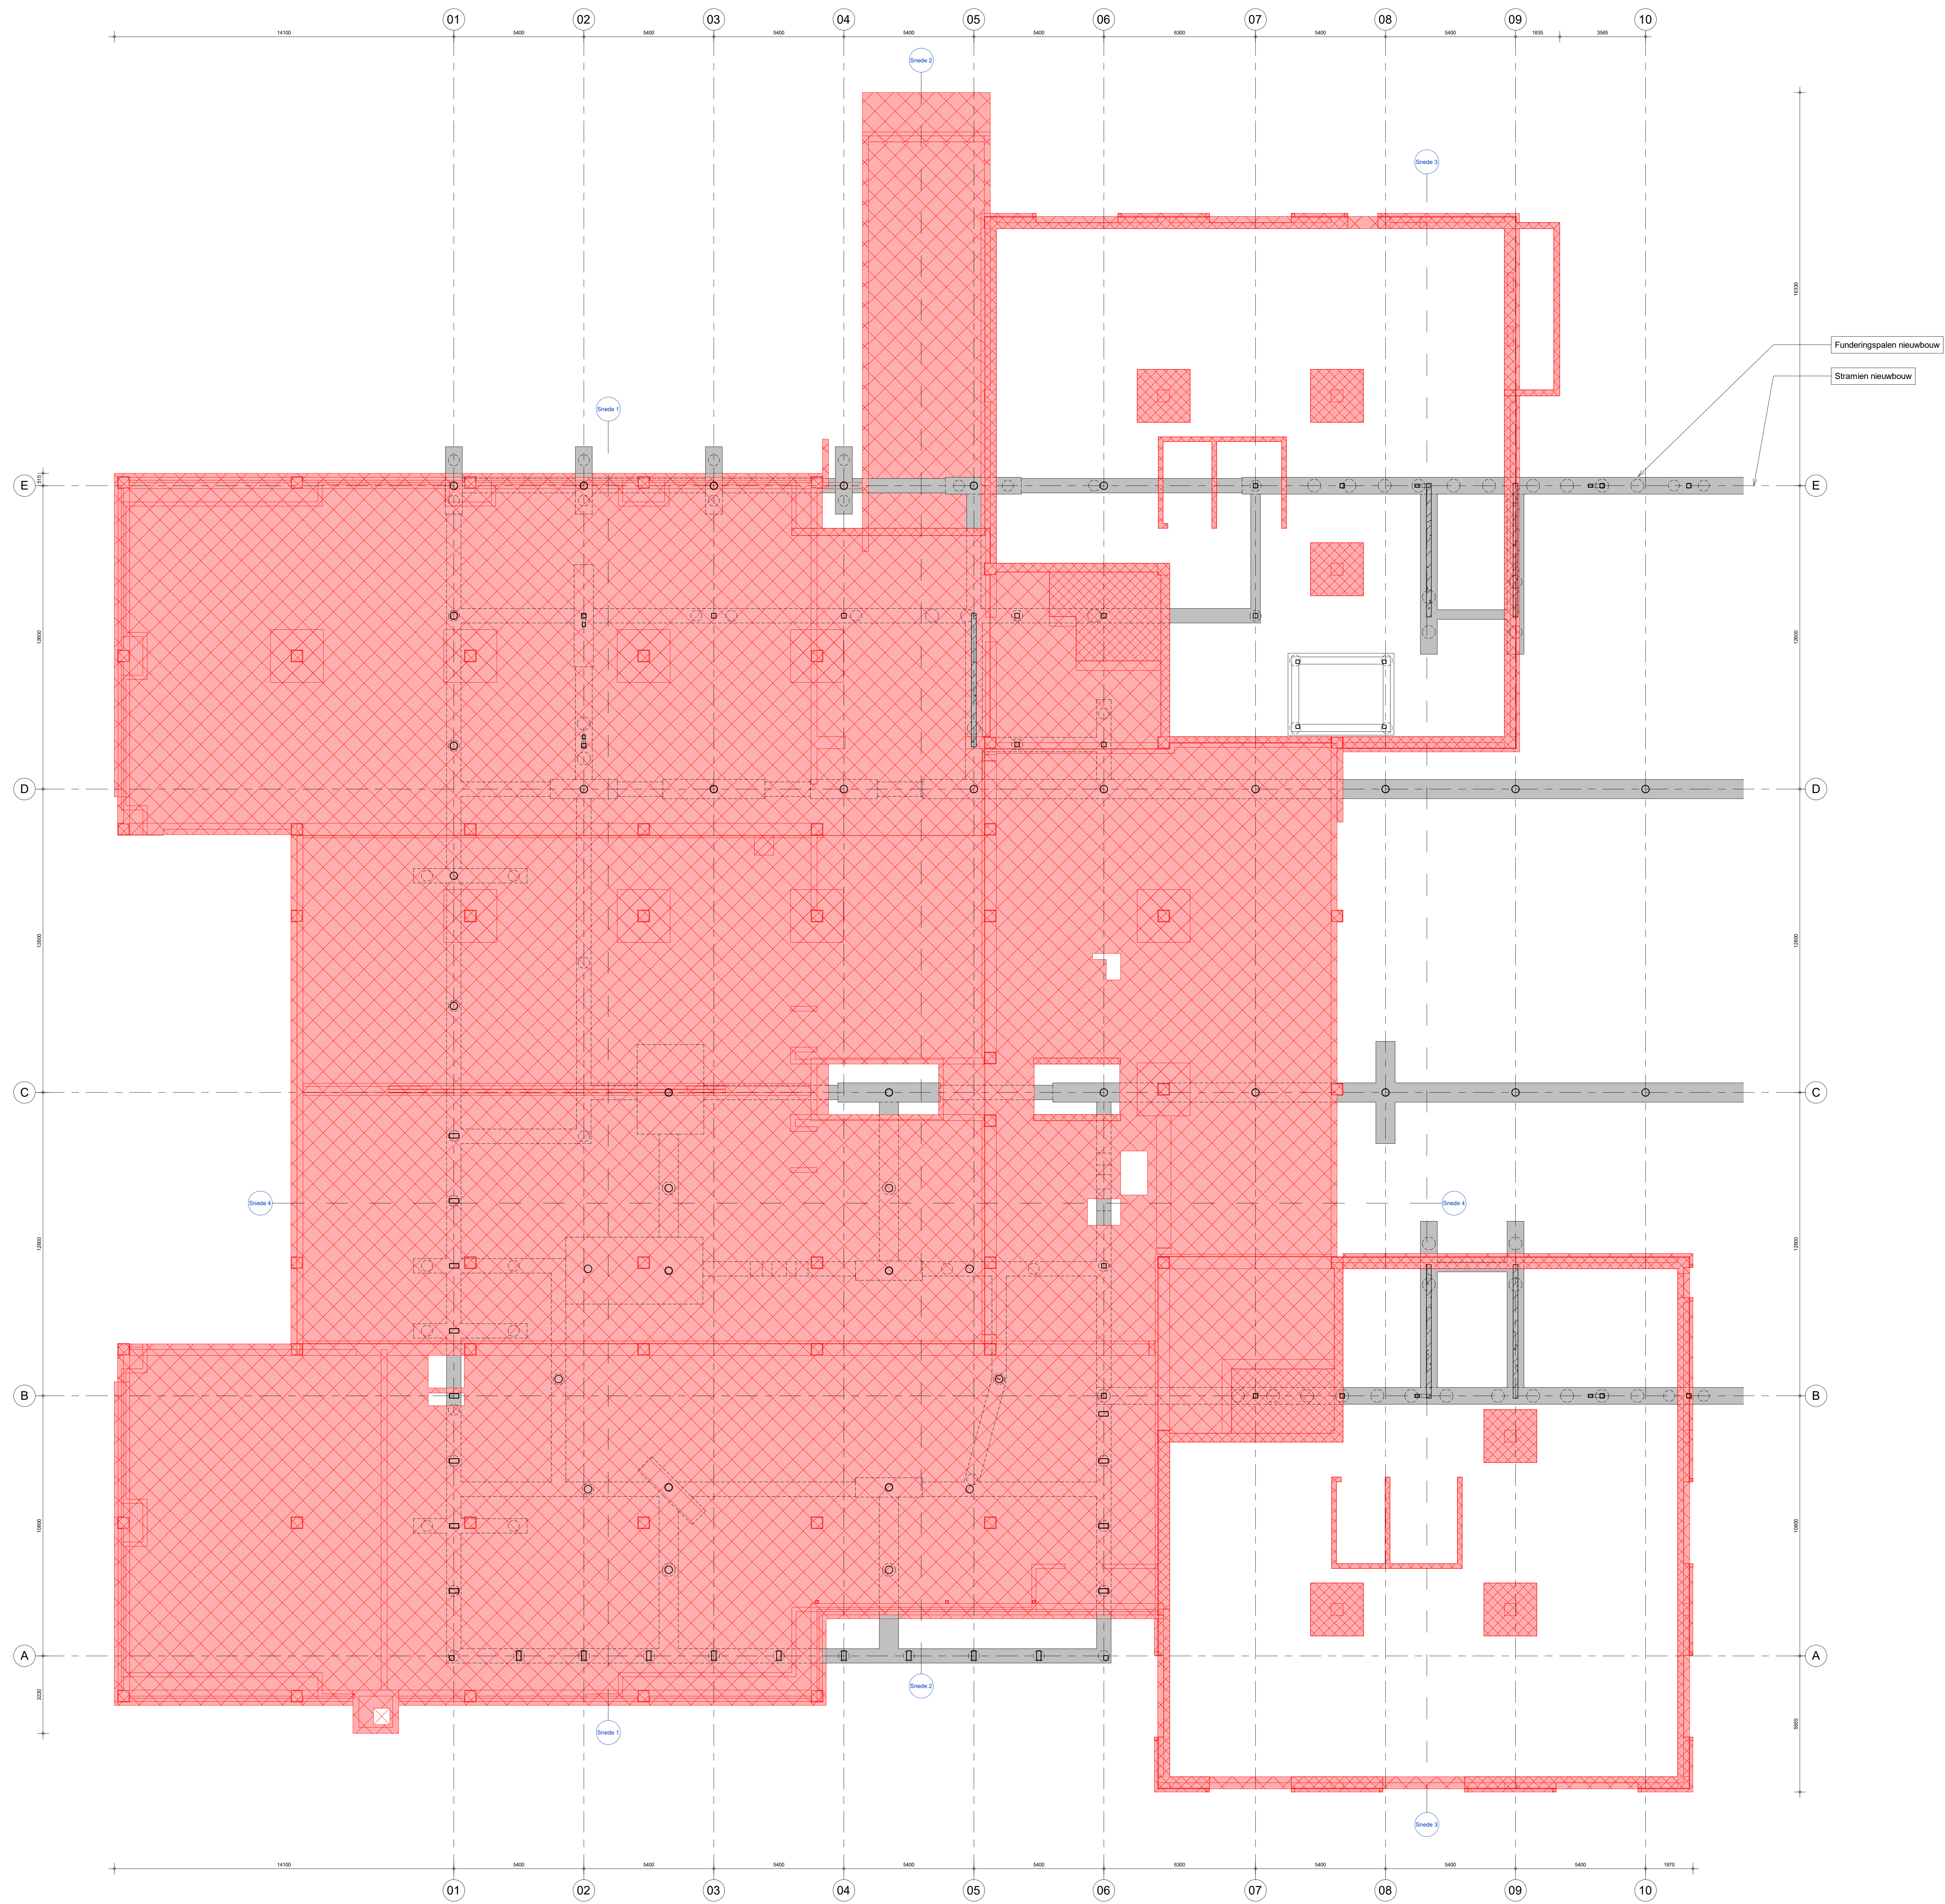

Materialen/Armeringen

	Beton, in het werk gestort (doorsnede)		Metaalwerk (doorsnede)
	Beton, prefab (doorsnede)		Hout (doorsnede)
	Staal (doorsnede)		Bestaande onderdelen
	Kalkzandsteen (doorsnede)		Te slopen onderdelen

COOP	20-12-2023	V. Bakker	W. van Adrichem	Ontwerper
COOP	20-12-2023	V. Bakker	W. van Adrichem	Ontwerper
PHD	14-02-2024	V. Bakker	B. Huijs	Doornemen bestaande kelder aangegeven
PHD	14-02-2024	V. Bakker	B. Huijs	Doornemen bestaande kelder aangegeven
Nr	Issue Date	Issued By	Checked By	Description

Designed By: W. van Adrichem
Approved By: W. van Adrichem

Client: **Gemeente Haarlemmermeer**

Project: **B12694 Gemeentehuis Haarlemmermeer**
Raadhuisplein
2132 TZ, Houtdorp

Industry and Buildings
Royal HaskoningDHV
Eindhoven Society together

Technisch Ontwerp
Bestaande Kelder
Scale: 1:100
Sheet: AD+2 (1609a841)
B12694-RHD-ZZ-00-DR-S-200101