




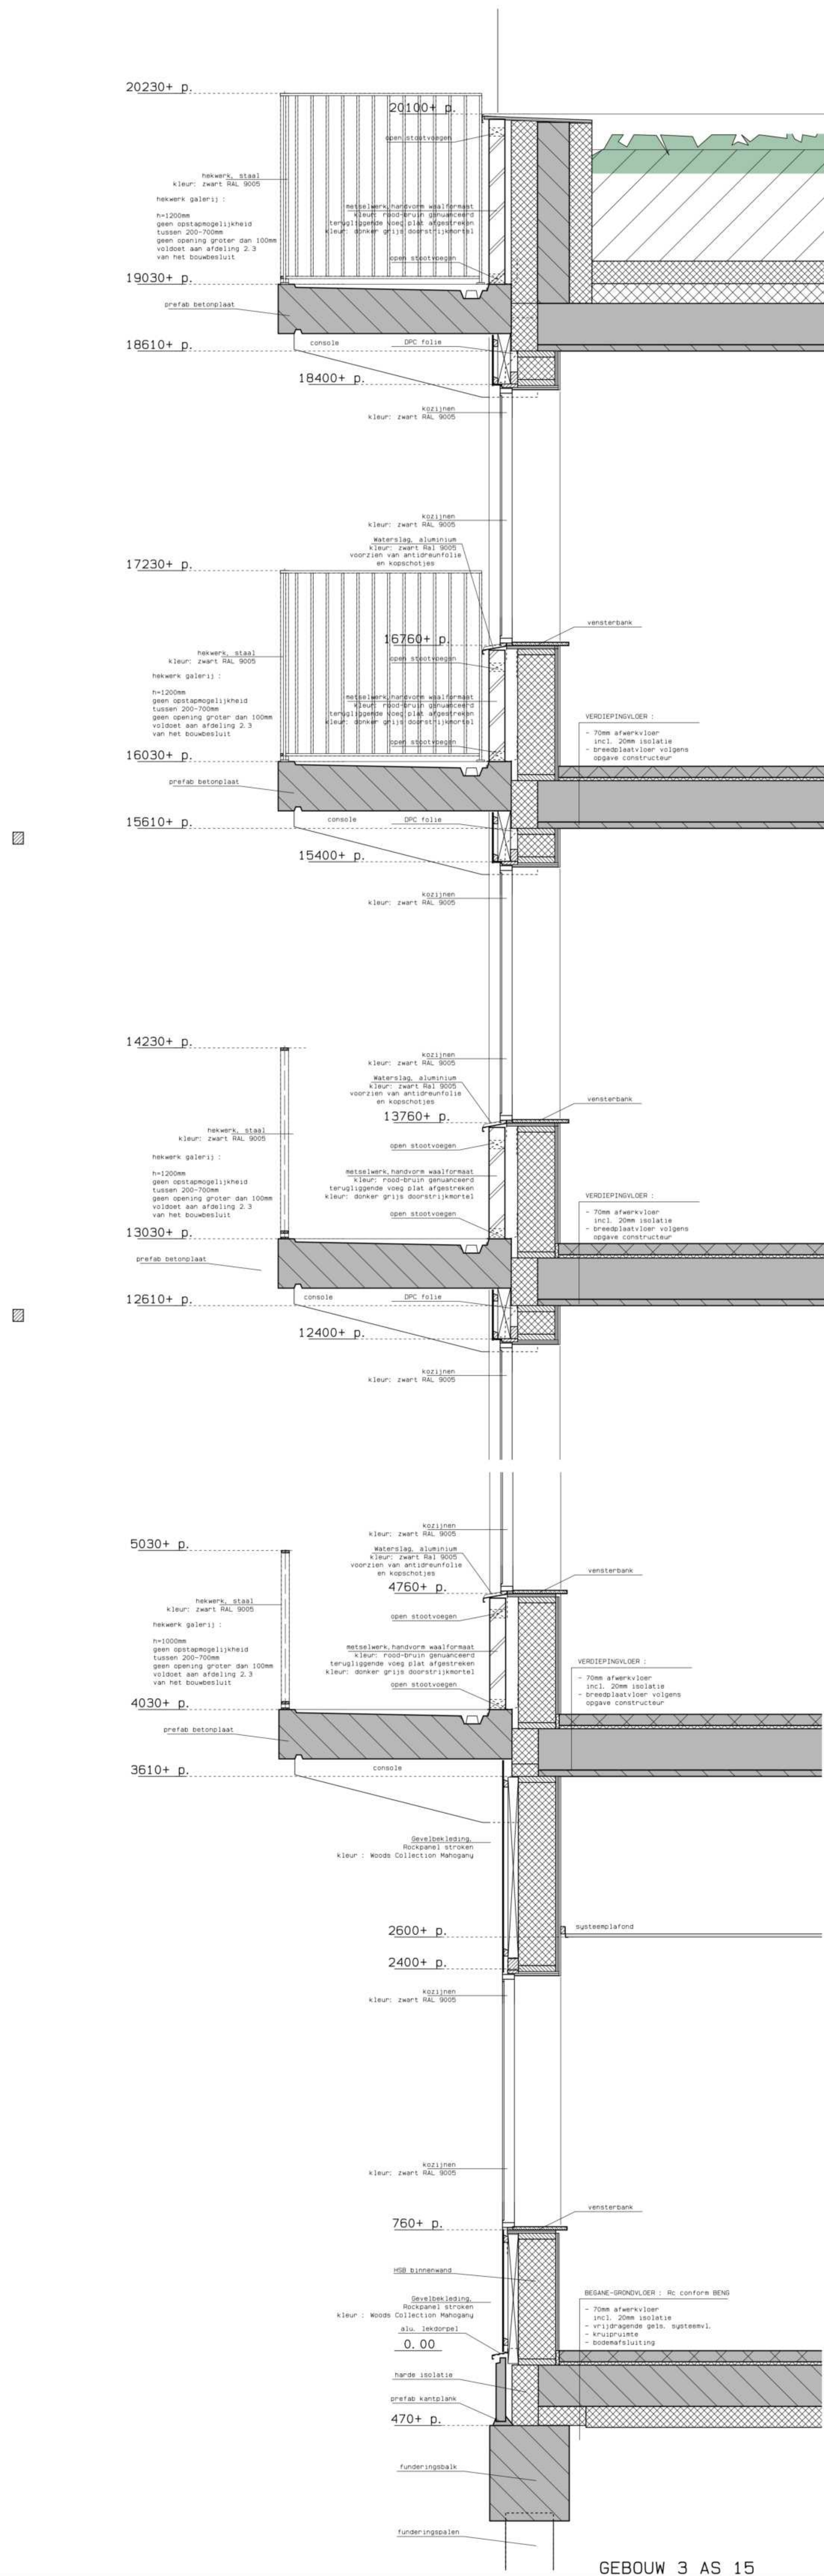

GEBOUW 3 AS 15

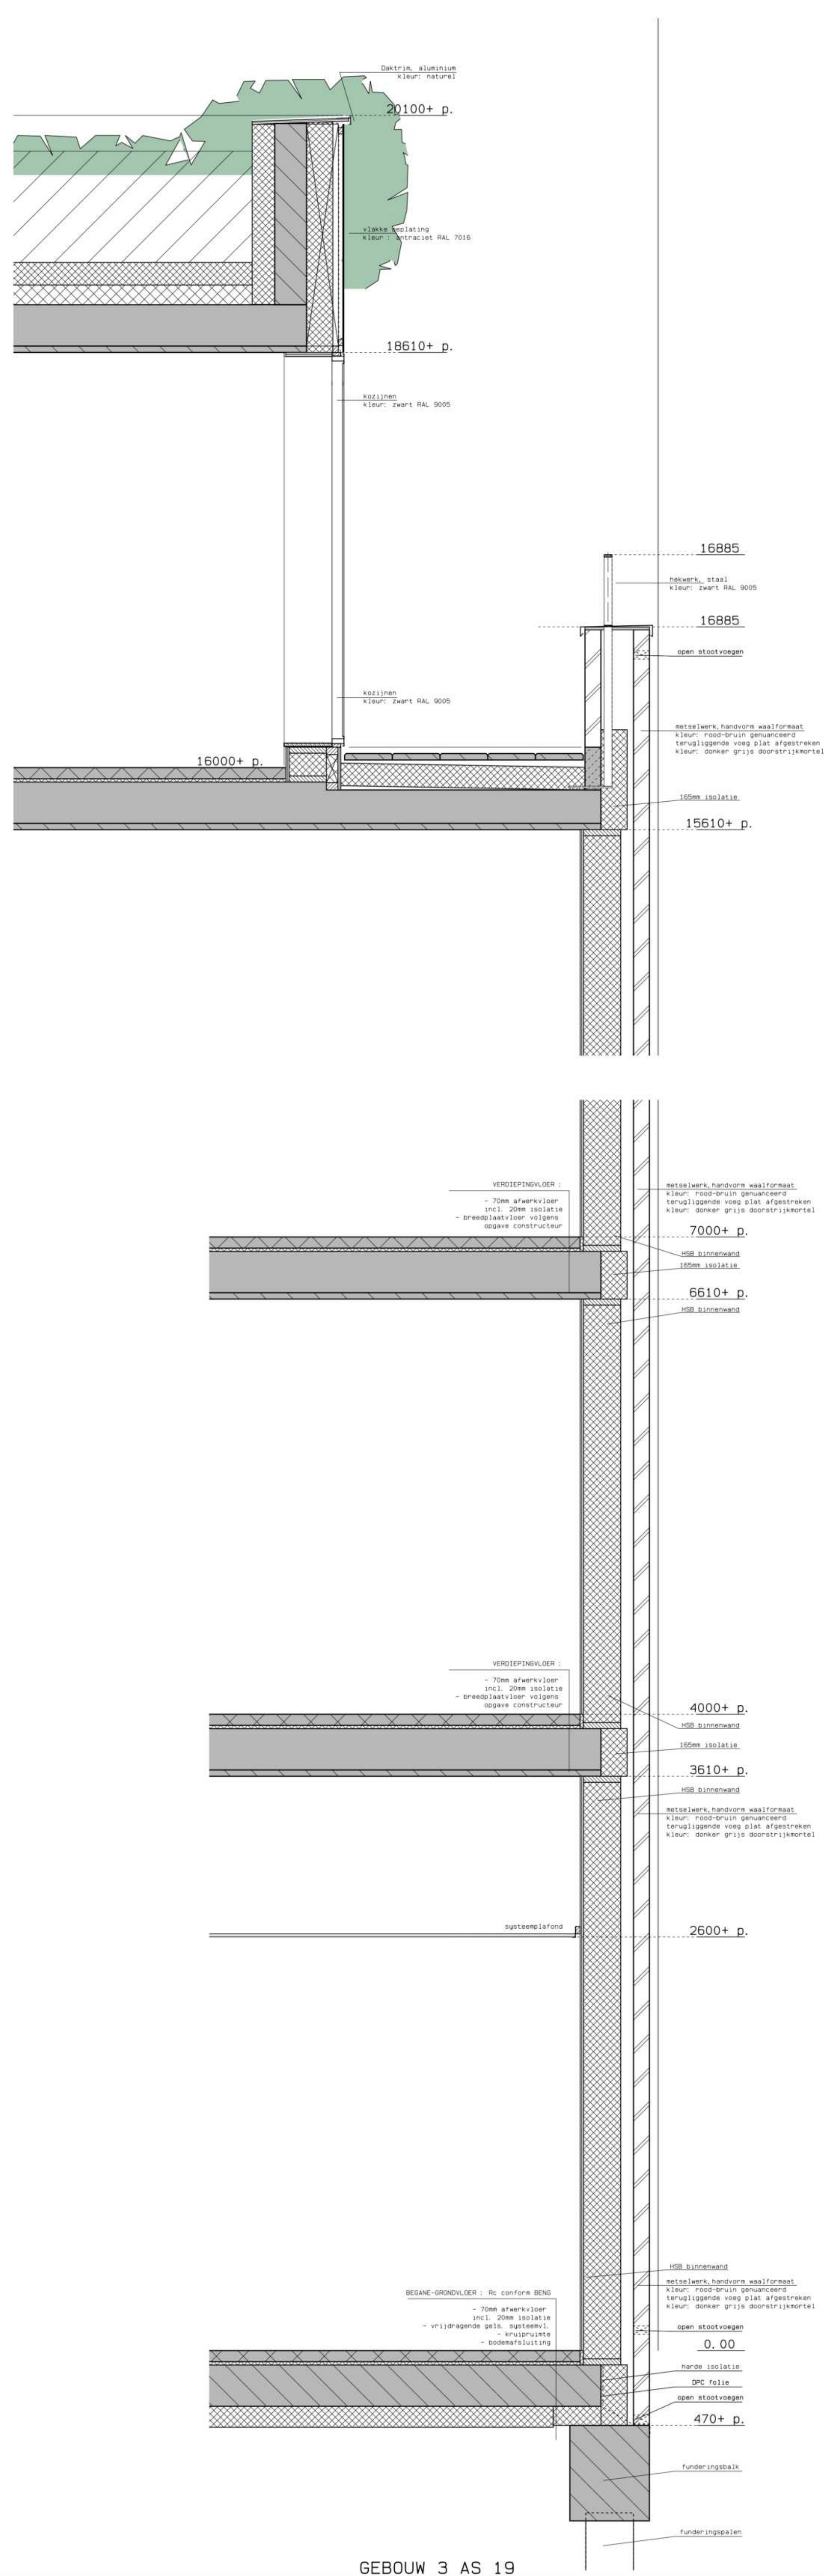

GEBOUW 3 AS 19

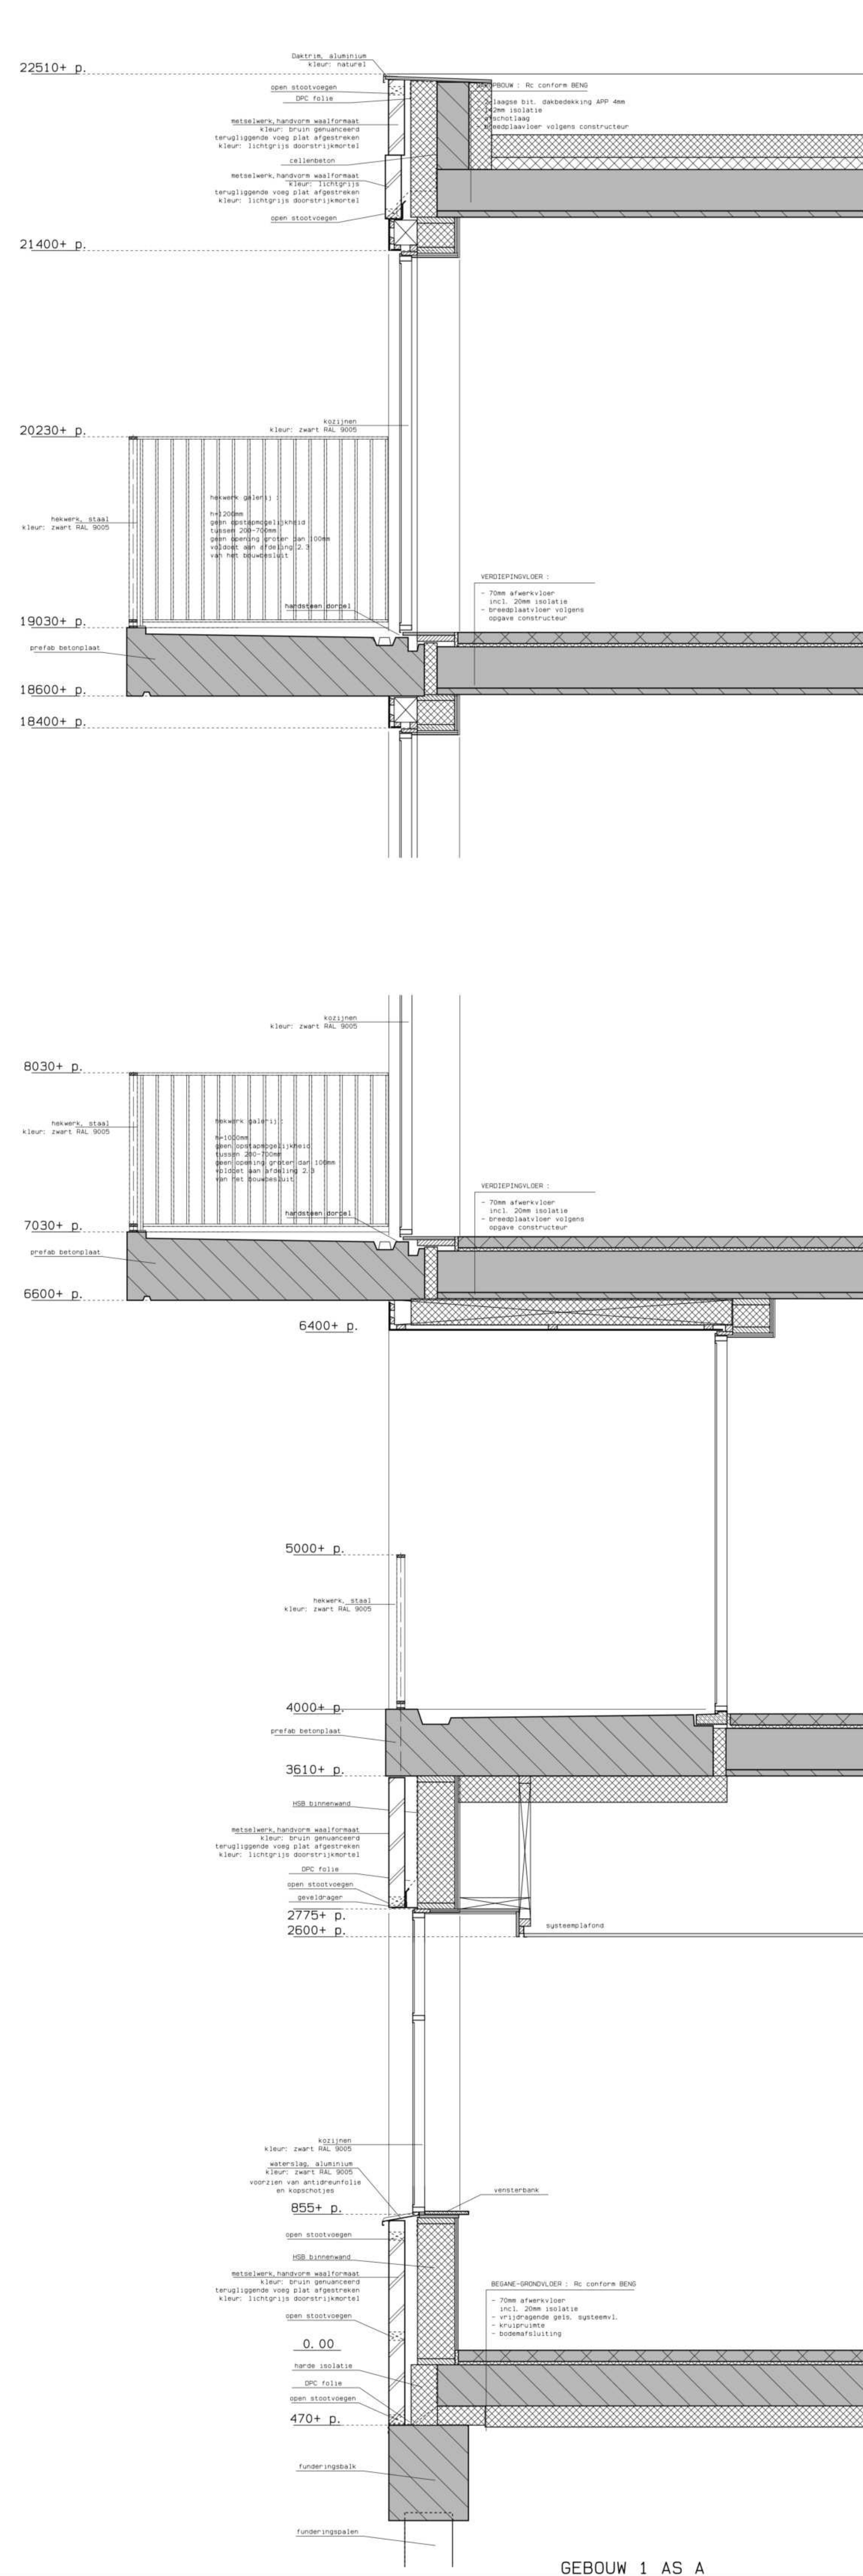

GEBOUW 1 AS A

alle beton-, hout- en staalconstructuren
volgens tekening en berekening constructeur

Begane-grondvloer
Geïsoleerde kanaalplaat d=260mm
EPS g=132mm
RC waarde (NTA 8800) < 3,740k/W
HSB gevellementen/isolatiestroken
Isover Mupan Plus
d=100, 100mm
lambda waarde 0,033k/W
RC-wa. 0,022k/W
Wolvlam daken
Unidek Aero o.g.
Type 0, 3 o=0,15mm
lambda waarde 0,031k/W
RC-w. 0,022k/W
Plaat daken
Kingspan Therna o.g.
d=120mm
lambda waarde 0,022k/W
RC-w. 0,022k/W
Kozijnen-beglazing
Kozijnen Finstral Hout-Aluminium
U-waarde 1,26W/m²K



Nieuwbouw appartementen
en gezondheidscentrum
aan de Lucas Bolsstraat
te Nieuw-Vennep
Gemeente Nieuw-Vennep

Bestektekening :
- principedetails

09.02.24
27.03.24
08.05.24
18.07.24

13.12.23
A0
18059
B.26

Naam: Janssen wts
Adres: 5091 ND Boven
Telefoon: 0777 4771520
E-mail: info@janssenwts.nl
Web: www.janssenwts.nl