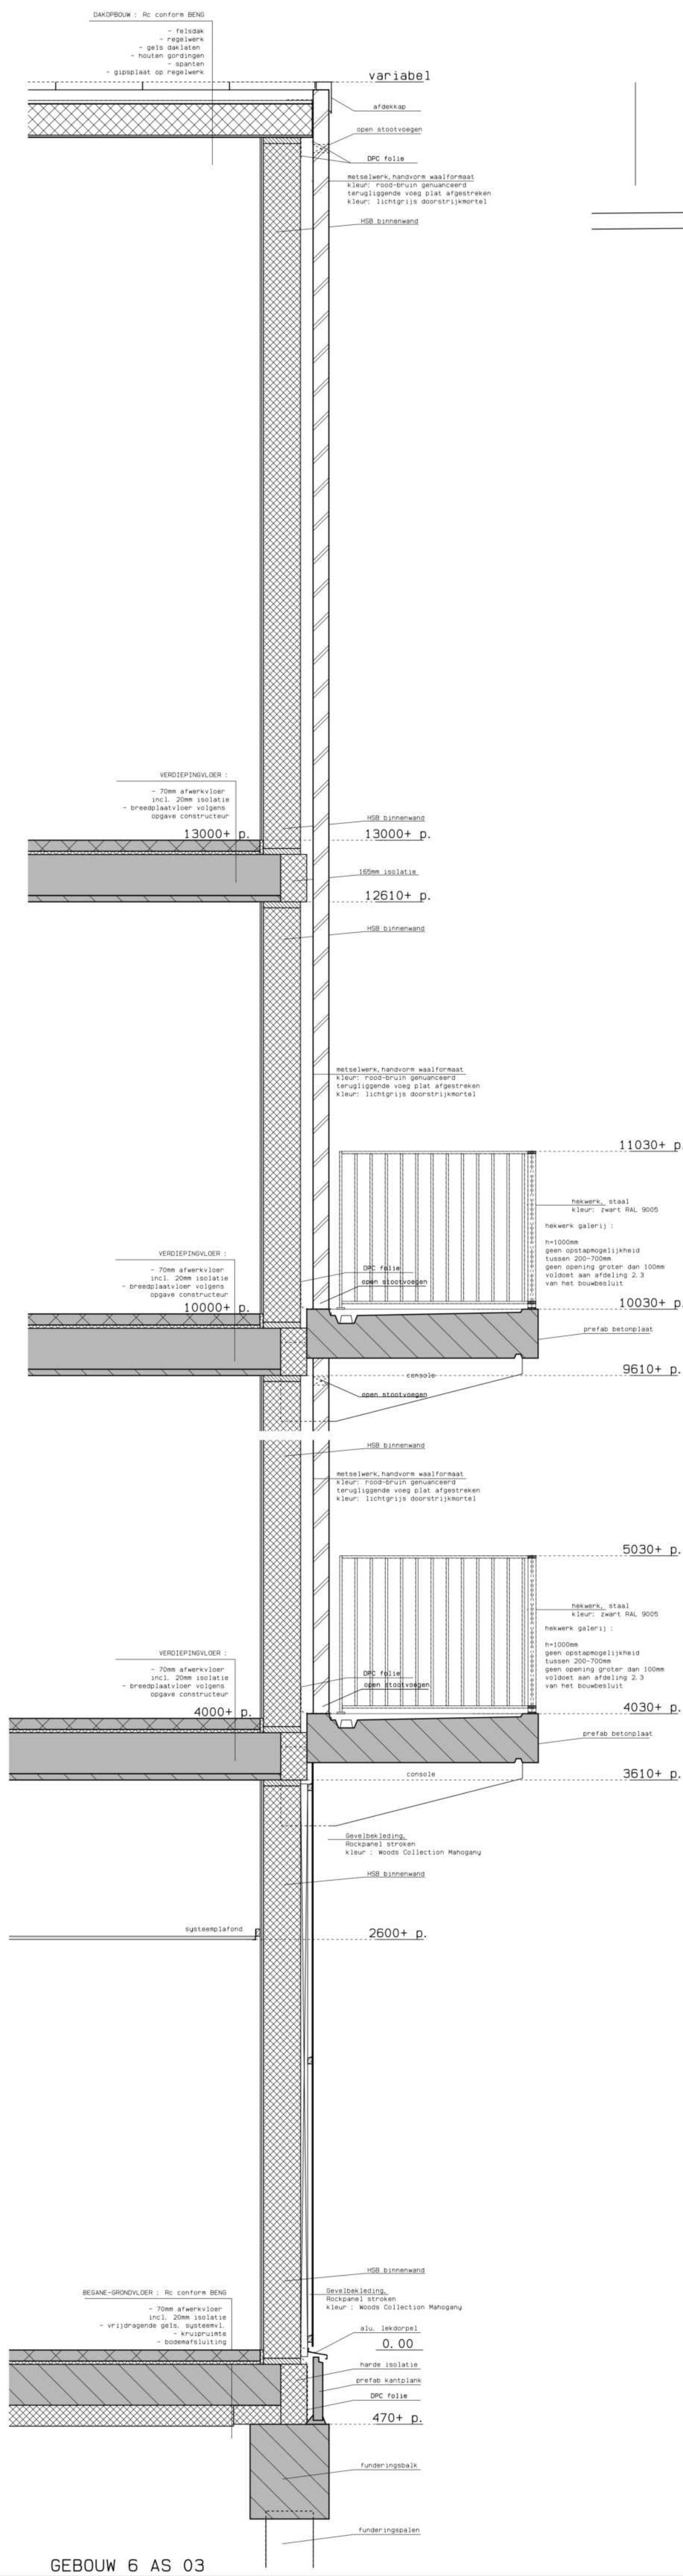
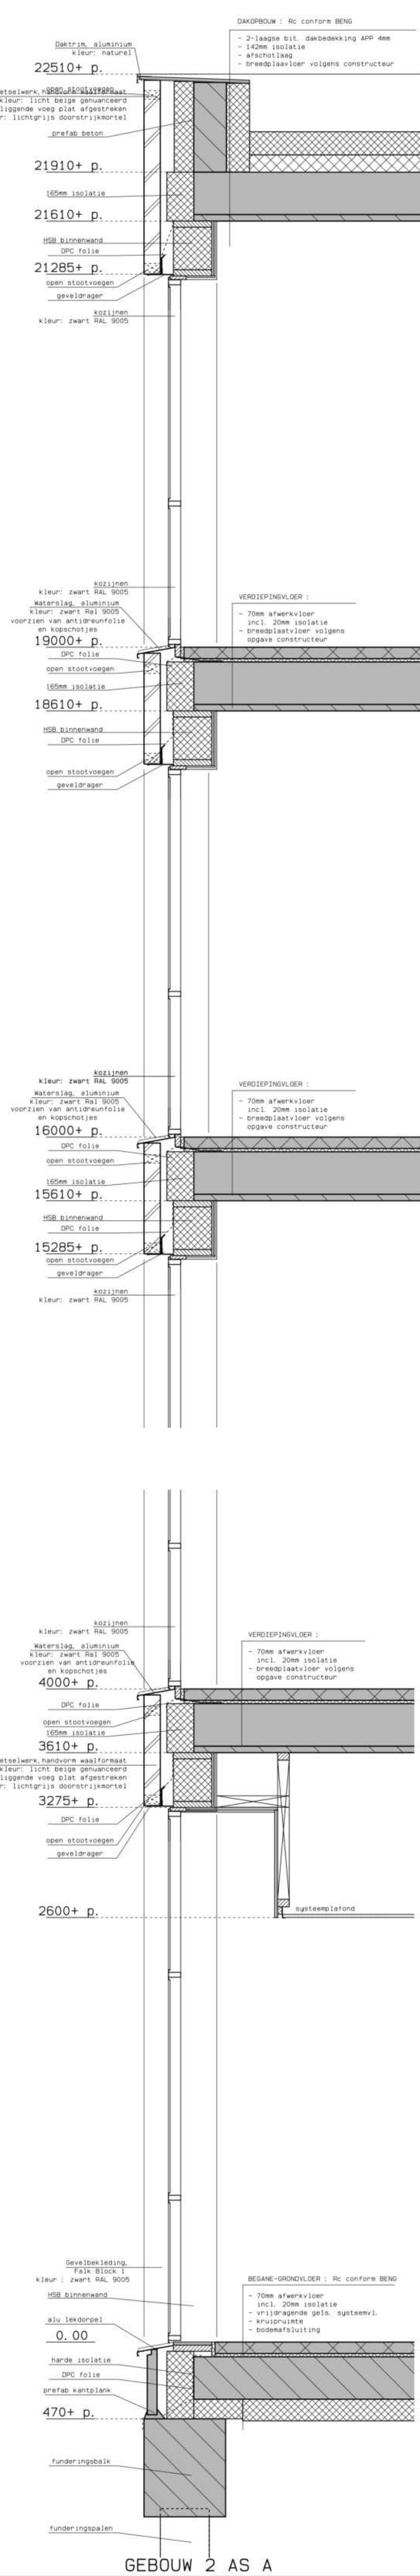


OVERZICHT GEBOUWEN

999-888-8888

PROJECT Nieuwbouw appartementen
en gezondheidscentrum
Aan de Lucas Bolsstraat
te Nieuw-Vennep
Gemeente Nieuw-Vennep

Bestektekening :
- principedetails

09. 02. 24
27. 03. 24
08. 05. 24
18. 07. 24
03. 09. 24

03.09.24

janssen wuts
architecten



Napoleonlaan Zuid 28
5991 ND Baarsum
Tel: (0)77 4771529
E-mail: info@janssenwuts.nl

geometrie P. C.
1: 20
13.1
A0
180
B. 2
aanpak 3D-model
betonen in

Begane-grondvloer:
Gelisolleerde kanaalplaat d=260mm
EPS d=132mm
Rc waarde (NTA 8800) = 3,7m2K/W

HSB gevelelementen/isolatiestroken
Isover Mupan Plus
d=min. 160mm,
Lambda waarde 0,033W/mK
Rc= min. 5,0m2K/W

Hellende daken
Unidek Aero o.g.
type 6.3 d=215mm
Lambda waarde 0,031W/mK
Rc=6,32m2K/W

platte daken
Kingspan Thermo o.g.
d=142mm
Lambda waarde 0,022W/mK
Rc=6,45m2K/W

kolijnen-beglazing
kolijnen Finstral Hout-Aluminium
U-waarde 1,2W/m2K

alle beton-, hout- en staalconstructies
volgens tekening en berekening constructeur