


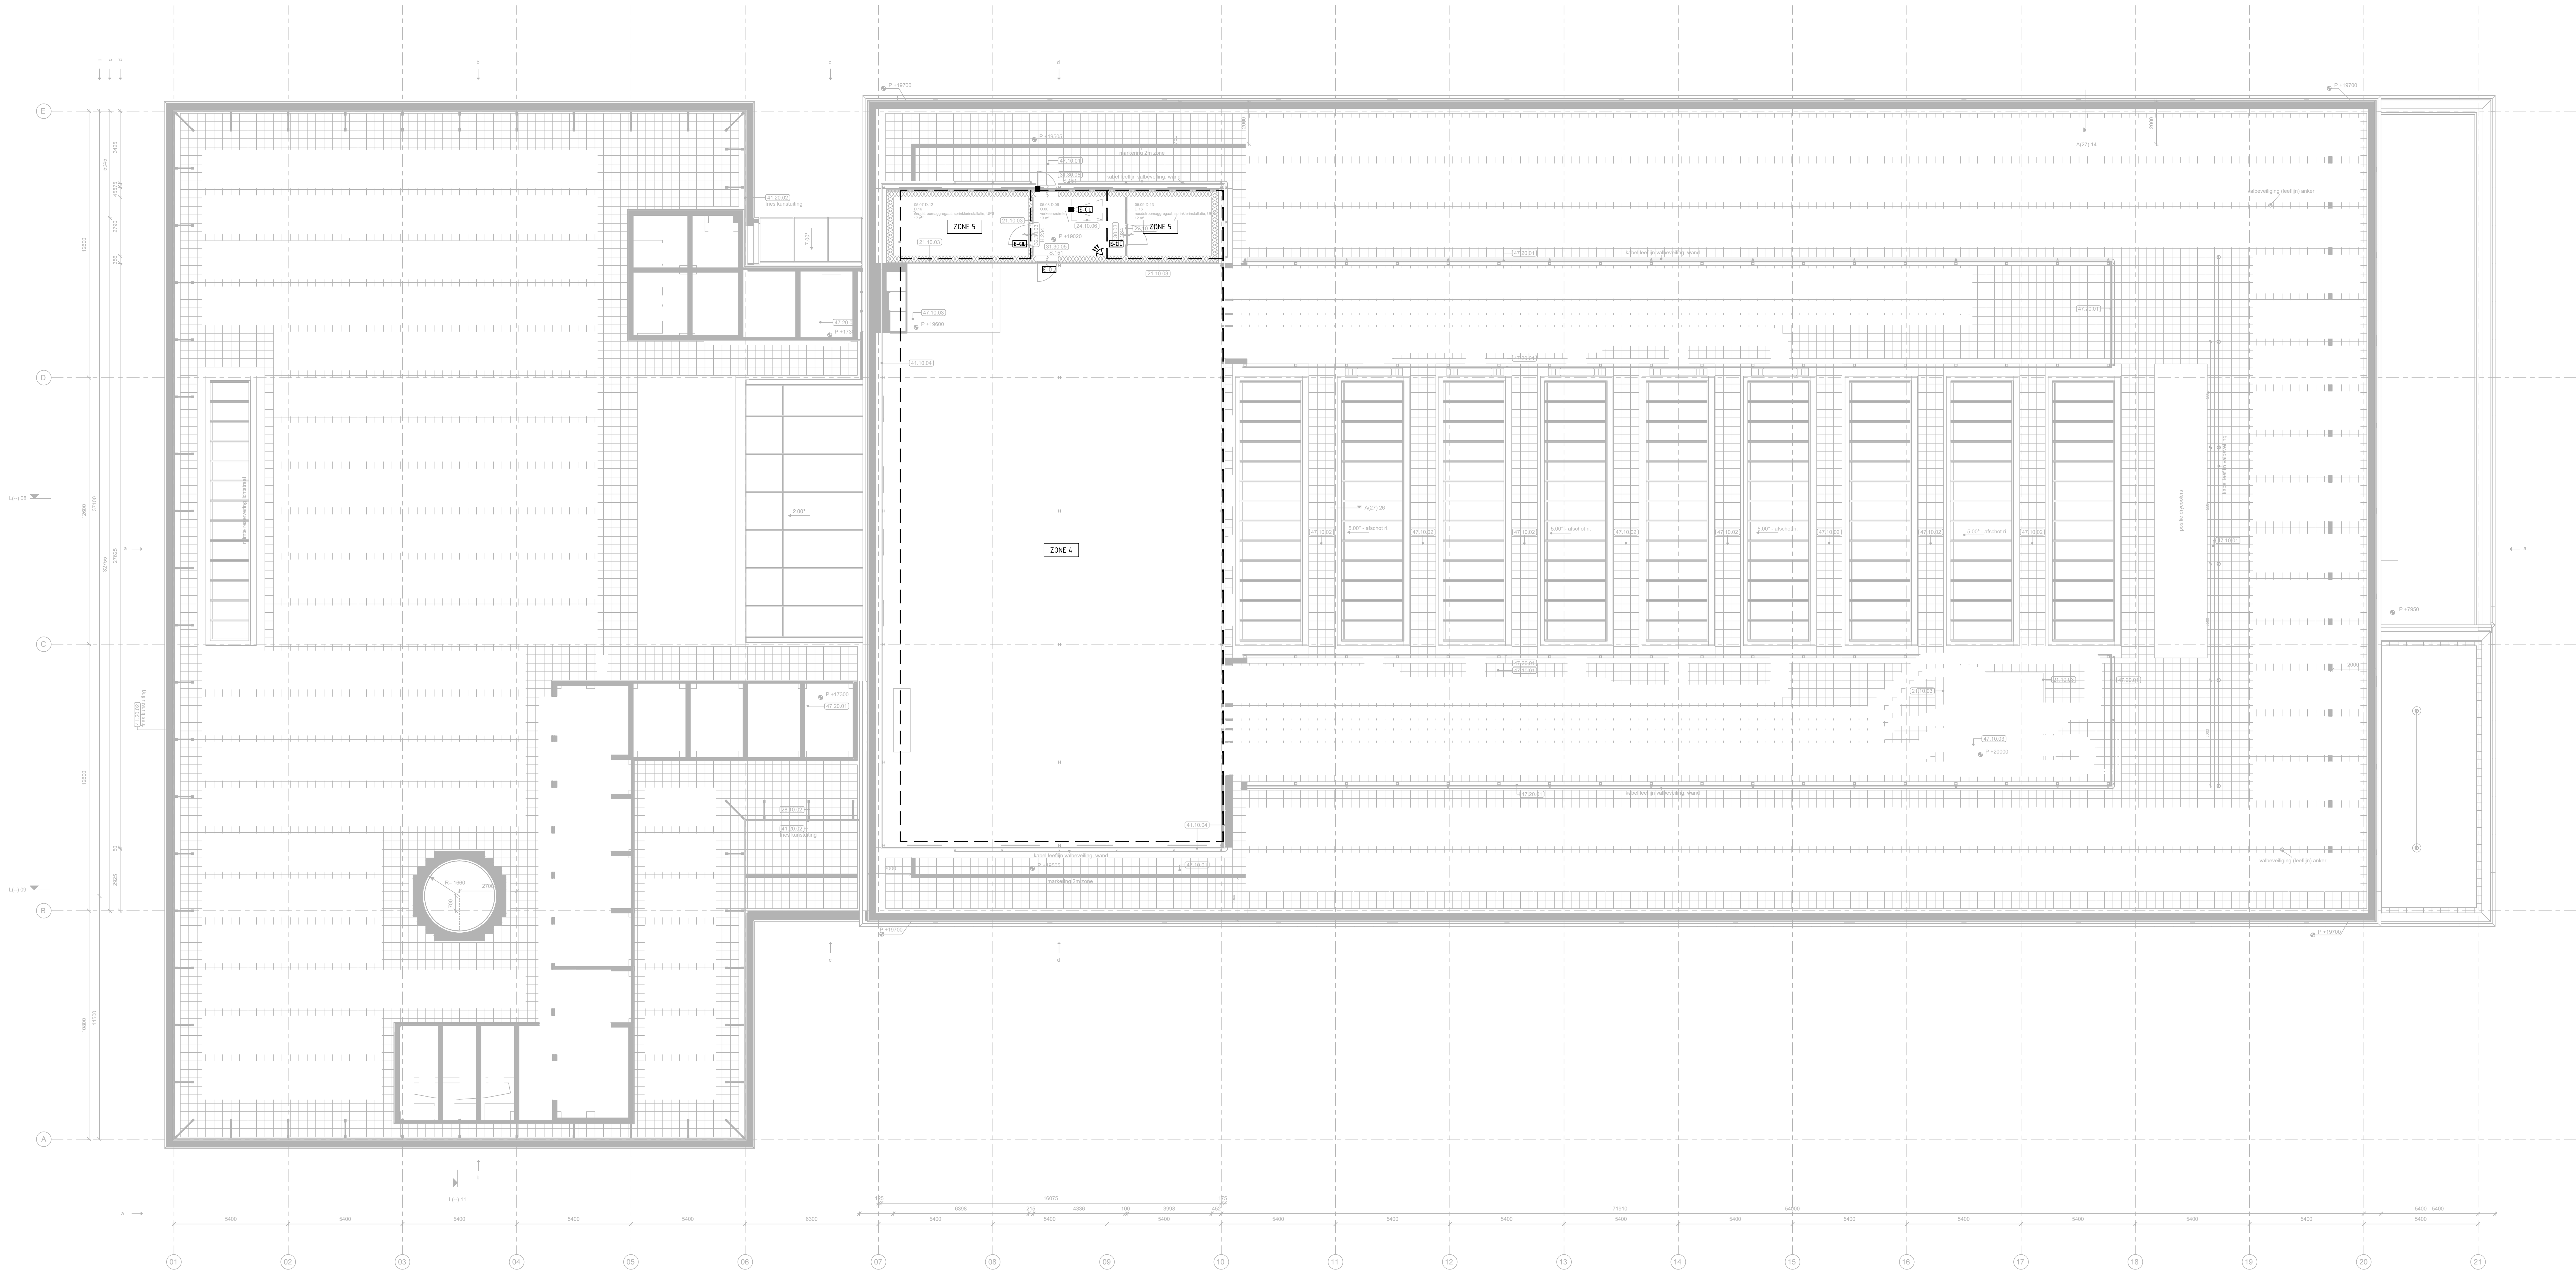

- REVISIE:
- CAMERA
 - CAMERA (BUTEN)
 - INTERCOM
 - PASLEDER
 - NOEDERANKER (ONTDEKTBAAK AANDEBRACHT)
 - NOEDERANKER MOED
 - DEURKOP DEUR OPEN
 - NOEDERANKER DEUR OPEN NCL. GENTEGENREDE SIGNALISEREN
 - ALARM SIREN
 - PASSEVE BEWAARD
 - SCHOTSTANDSIGNALISER
 - DRUKOP WANDWAKELING
 - ELECTRISCHE LIJST
 - ENKELVOLUME WANDCONTACTDOOS BEVEILING
 - AANSLUITPUNT BEVEILING
 - KLANK BLOKKERING
 - ELECTRISCHE GELUIDSLOOT LEVERING DUREN
 - OPDRACHTPANEEL
 - ZONE 1
 - ZONE 2
 - ZONE 3
 - ZONE 4
 - ZONE 5

INSTALLATIE	Wissmanweg 20	www.halmos.nl
BOUWTECHNISCHE	2506 CJ Den Haag	halmos@halmos.nl
ENERGIE	T. 070 345 83 00	F. 070 345 98 10
PROJECT:	GEMEENTEHUIS HAARLEMMERMEER TE HOOFDDORP	
ONTOEWIJZING:	BEVEILIGINGSINSTALLATIE 5e VERDIEPING	FORMAAT: A4 SCHAL: 1:100 GETIJD: TIA
ARCHITECT:	Architectenbureau cepezed b.v.	PROJEKTNUMMER: 3127050
WEDERZIJNEN		TEKENINGEN:
BESTANDNAAM:	3127050TPE4005	TEKENINGEN:

PRINTDATUM: 02-02-2024
CONCEPT
HALMOS
ADVISEURS