



type positie en type koppeling, zie plattegronden



- steekind in opengehaakt kanaal, 1 opengehaakt kanaal per kanaalplaat
- In gevallen met aan beide zijde van de ligger een kanaalplaatvloer, steekende aanbrengen aan zijde met grootste overspanning

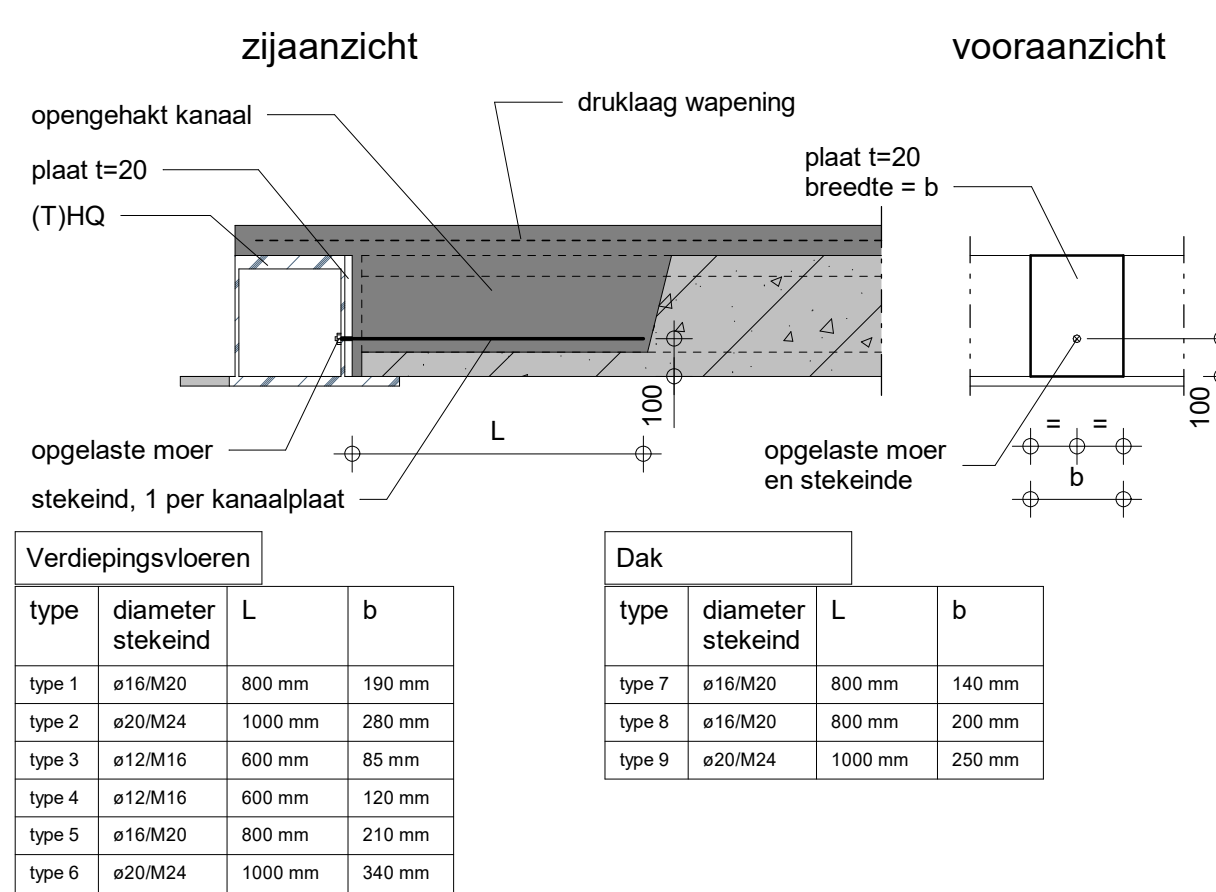

type 10

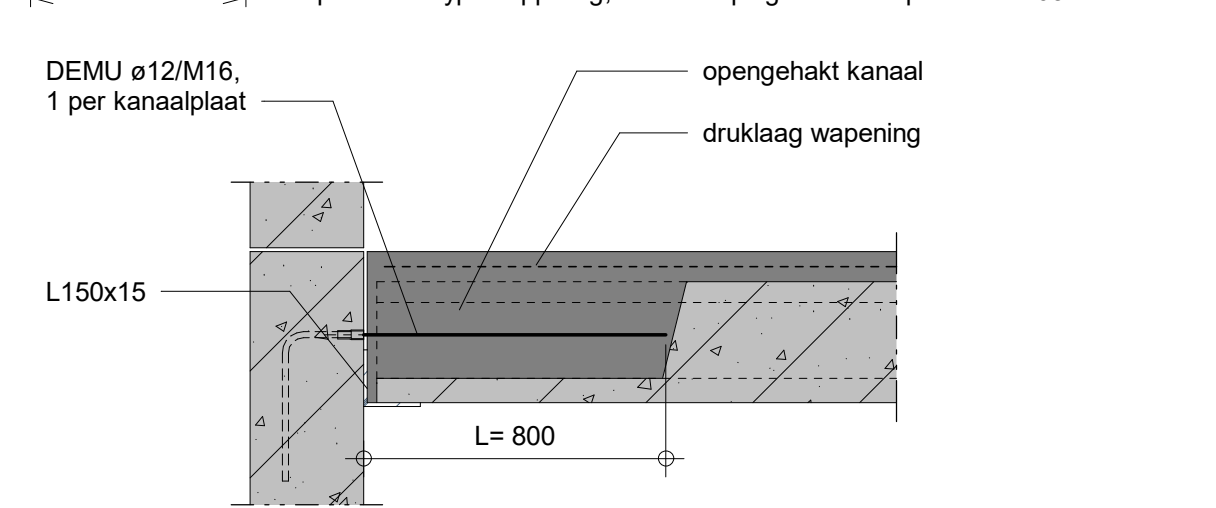

— 11 —

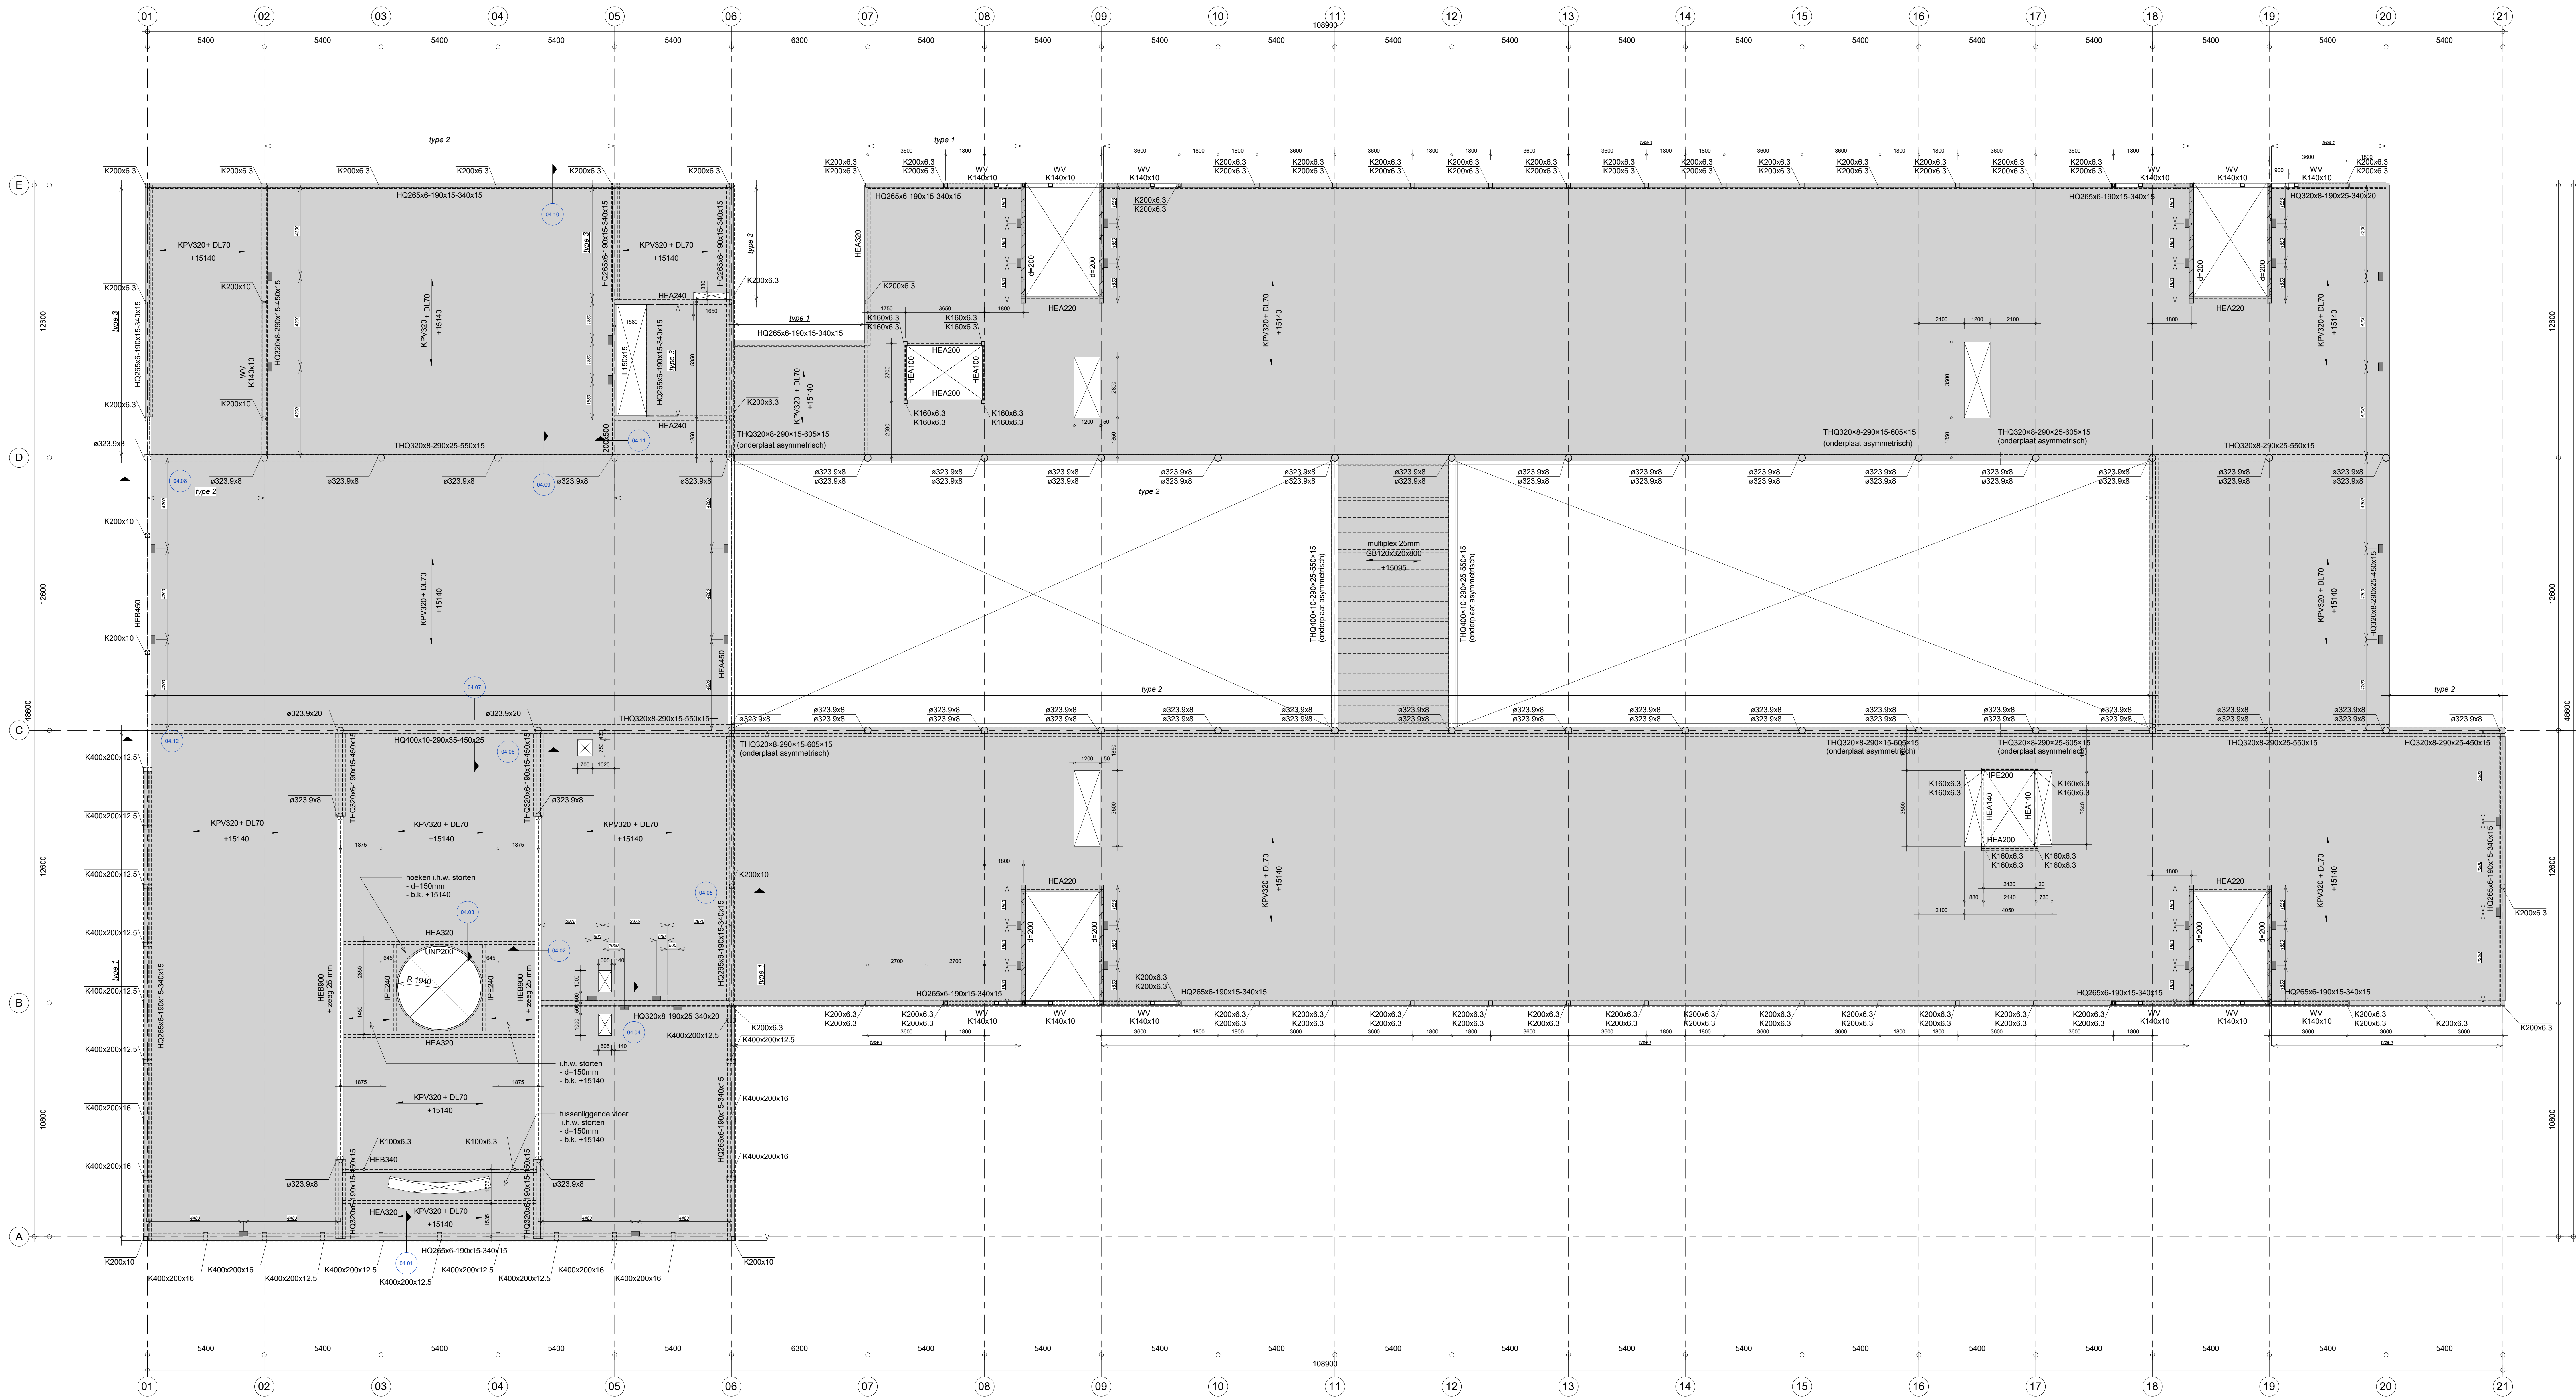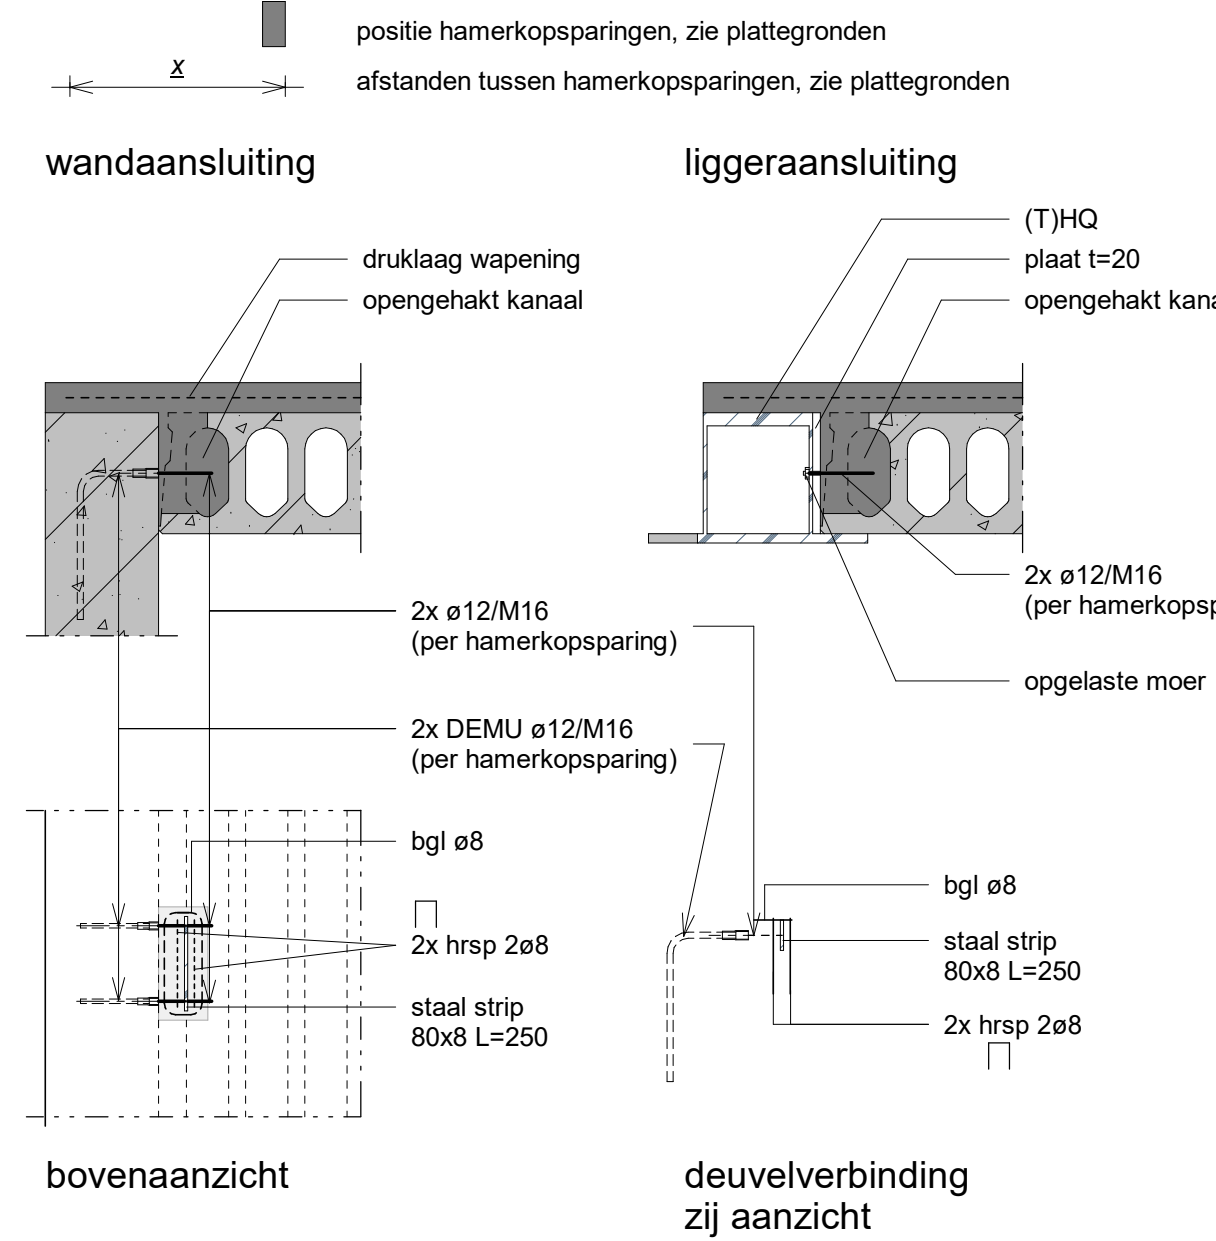

Maatvoering in mm.
Hoogtemaatvoering t.o.v. Peil
Peil = +0000 = NAP -3,9 m

Gevolgklasse : CC2b
Voor uitgangspuntenrapport zie : B12694-RHD-XX-ZX-RP-S-910001
Brandwerendheid hoofddraagconstructie : 60 min / rapport B12694-RHD-XX-ZX-RP-S-910001
Alle taken voorzien van voldoende noodvoorzien.
Alleen dragend prefabbeton en metselwerk (kalkzandsteen) aangegeven.
Zie tekeningen architect voor bouwrijwijd, riid-dragend onderdelen, trappen en bordessen, insulief maatvoering.
Definitieve dikte isolatie op basis van leverancier

Sparing Sparringszone
 Inkassing
 Onderliggende constructie
 Overspanningsrichting

Peilmaat bovenkant in het werk gestorte constructieve vloer en dikte vloer.

	Beton, in het werk gestort (doorsnede)		Metselwerk (doorsnede)
	Beton, prefab (doorsnede)		Hout (doorsnede)
	Staal (doorsnede)		Bestaande ondergrond
	Kalkzandsteen (doorsnede)		Te slopen ondergrond

Peilmatten voor = bovenzijde constructieveloer inclusief eventuele (gewapende) druklaag echter zonder de eventuele afwerklaag.

KPv_...	overspanningsrichting kanaalplaatvloer + dikte
KPV_...+DL	overspanningsrichting kanaalplaatvloer + dikte + gew. druklaag + dikte
GPV_...+DL	overspanningsrichting geleidelere kanaalplaatvloer + dikte + gew. druklaag +
SPB_...xx...	overspanningsrichting staalplaatbetonvloer + dikte + type profielplaat
GB_...x...xx...	overspanningsrichting gelasmeeerde houten balken + afmeting + h.o.h. afstand
Pv_...	overspanningsrichting prefabricatvloer + dikte

Staalkwaliteit: profielen	: S355JR (binnen) S355J2 (overig)
kokerkroefprofiel	: S355JR (binnen) S355J2 (overig)
buiskroefprofiel	: S355JR (binnen) S355J2 (overig)
geristete lagers (TiH4Q18)	: S355JR (binnen) S355J2 / S355JR (overig)
Niet na-steriele staalconstructies (vibratie, hoekprofiel) op spanning monitoren	
Conservering staalconstructies conform bestek	
Bouwen en monitoren materiaal	: M12-4.8
Arbids minimaal	: M12-4.6
Lasten maximaal	: a = 4mm
Staalconstructies 60 min. brandwerend beschermen	
Staal verbodt en verankeringen (inclusief aan betonconstructies) naaf uit te werken door de aanpakker	
Staliteit staalconstructies tijdig en opbouw door de aanpakker te waarborgen	
Over de bouwplan en secundair staal zie tekeningen van de architect / aanpakker, o.a. latere, vervangen, gewijzigd, bevestigingsprofielen, hulpstaal	
Staal constructie onderstaal met krimparmen minimaal K70	
Oplegmaterialen conform bestek	

Sterkteklasse : C30/37
Betonstaalkwaliteit : B500B (staven), B500A (netten)
Alle in zicht zijvende hoeken voorzien van een vellingkant, minimaal 20x20mm
Wapening druklaag Ø8-150

Sterkteklasse : C50/60
 Betonstaakwijdte : B500B (staven), B500A (netten)
 Alle in zicht zijvende hoeken voorzien van een vellingkant, minimaal 20x20mm
 Prefab constructies volgens tekeningen en uitwerking aannemer cq. leverancier.
 (incl. in te storten voorzieningen)
 Oplegmateriaal conform bestek.

Sterkteklasse : GL 28h
Duurzaamheidsklasse : 1
Werkplaatstekeningen en detailberekeningen te vervaardigen door aannemer.

- Uitwerking / Engineering / Uitvoering van alle onderdelen op tekening is niet mogelijk zonder uitgangspuntenrapport Royal HaskoningDHV

02-02-2024	V Story	W. van Adrichem	YO Defined
20-12-2023	V Story	W. van Adrichem	YO Defined
01-12-2023	V Story	W. van Adrichem	YO Concept
26-05-2023	V Story	W. van Adrichem	DO Defined
07-03-2023	V Story	S. Huys	DO Concept
17-02-2023	V Story	S. Huys	DO Concept
Issue Date	Issued By	Checked By	Description

^t Gemeente Haarlemmermeer

BI2694
Gemeentehuis Haarlemmermeer
Raadhuisplein
2132 TZ Hoofddorp