
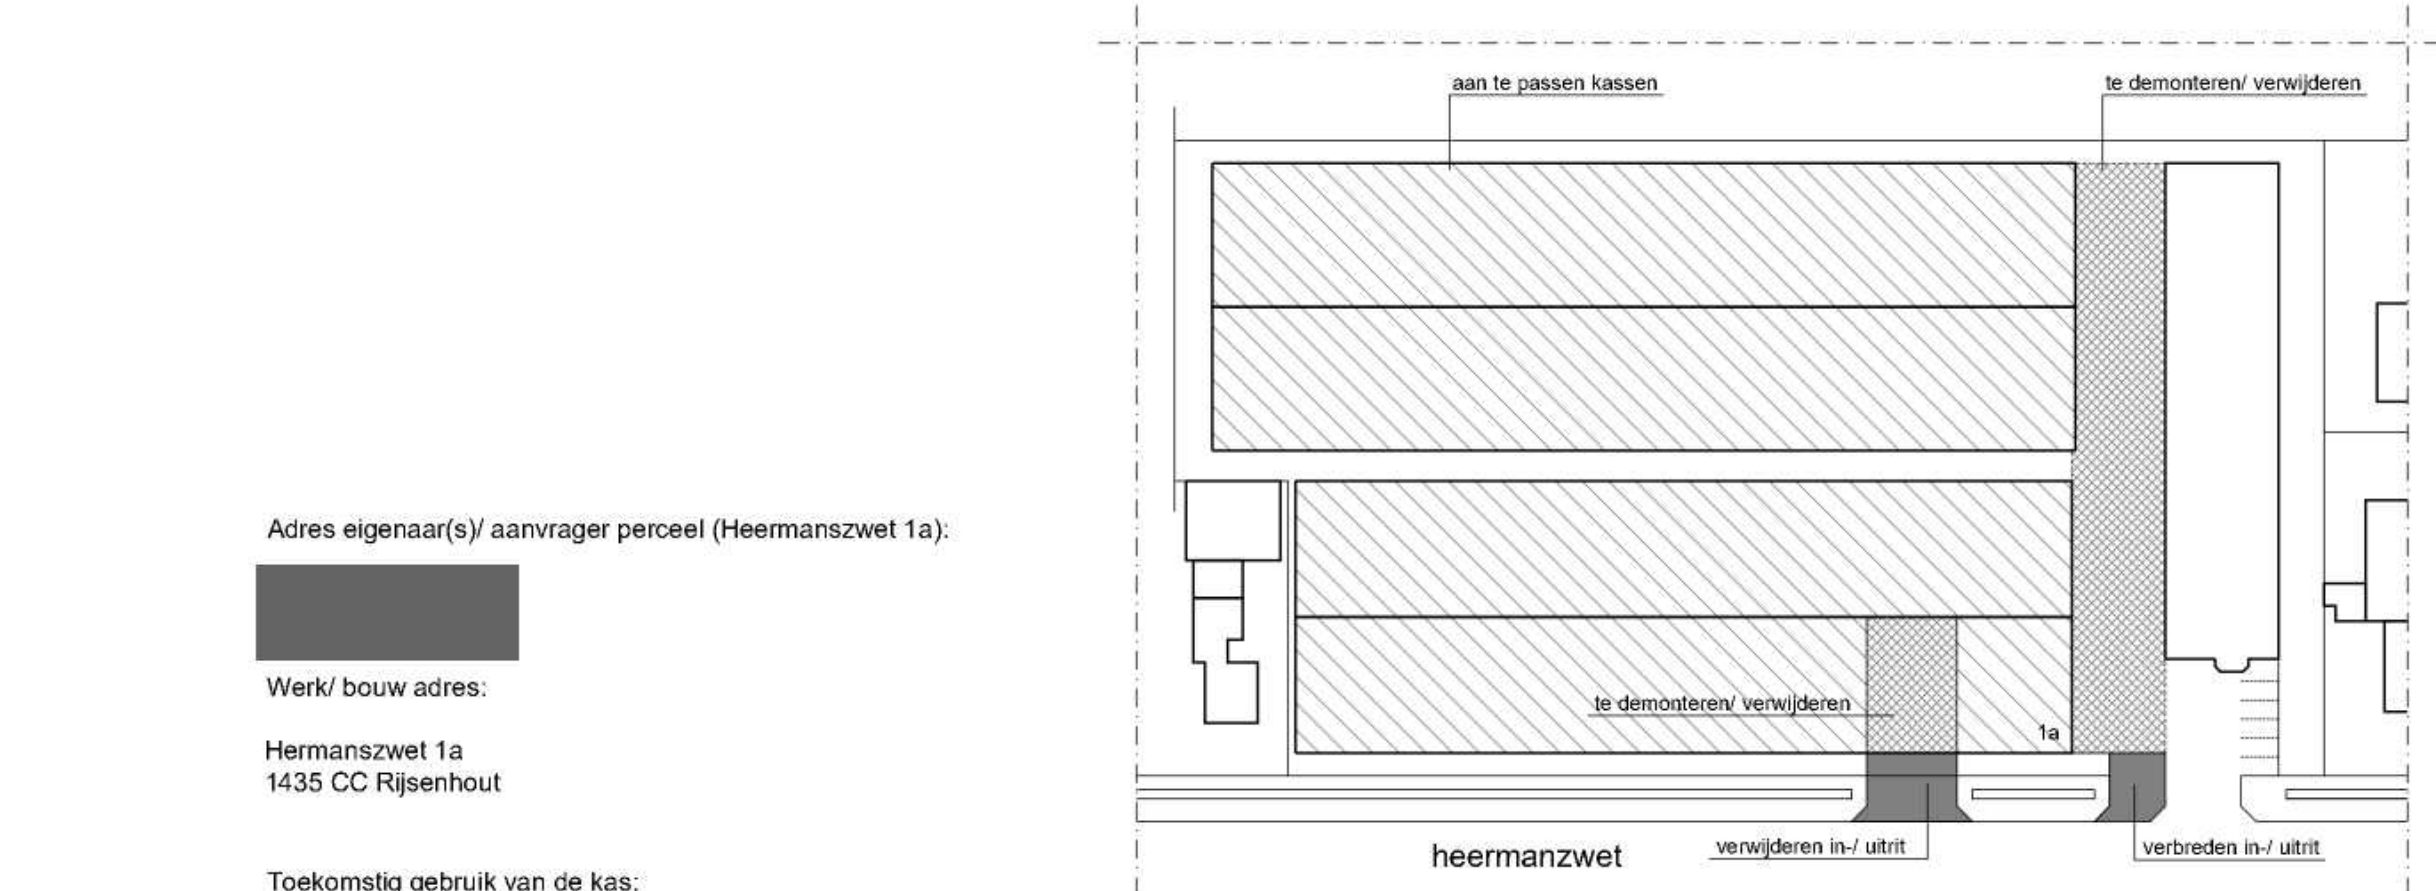
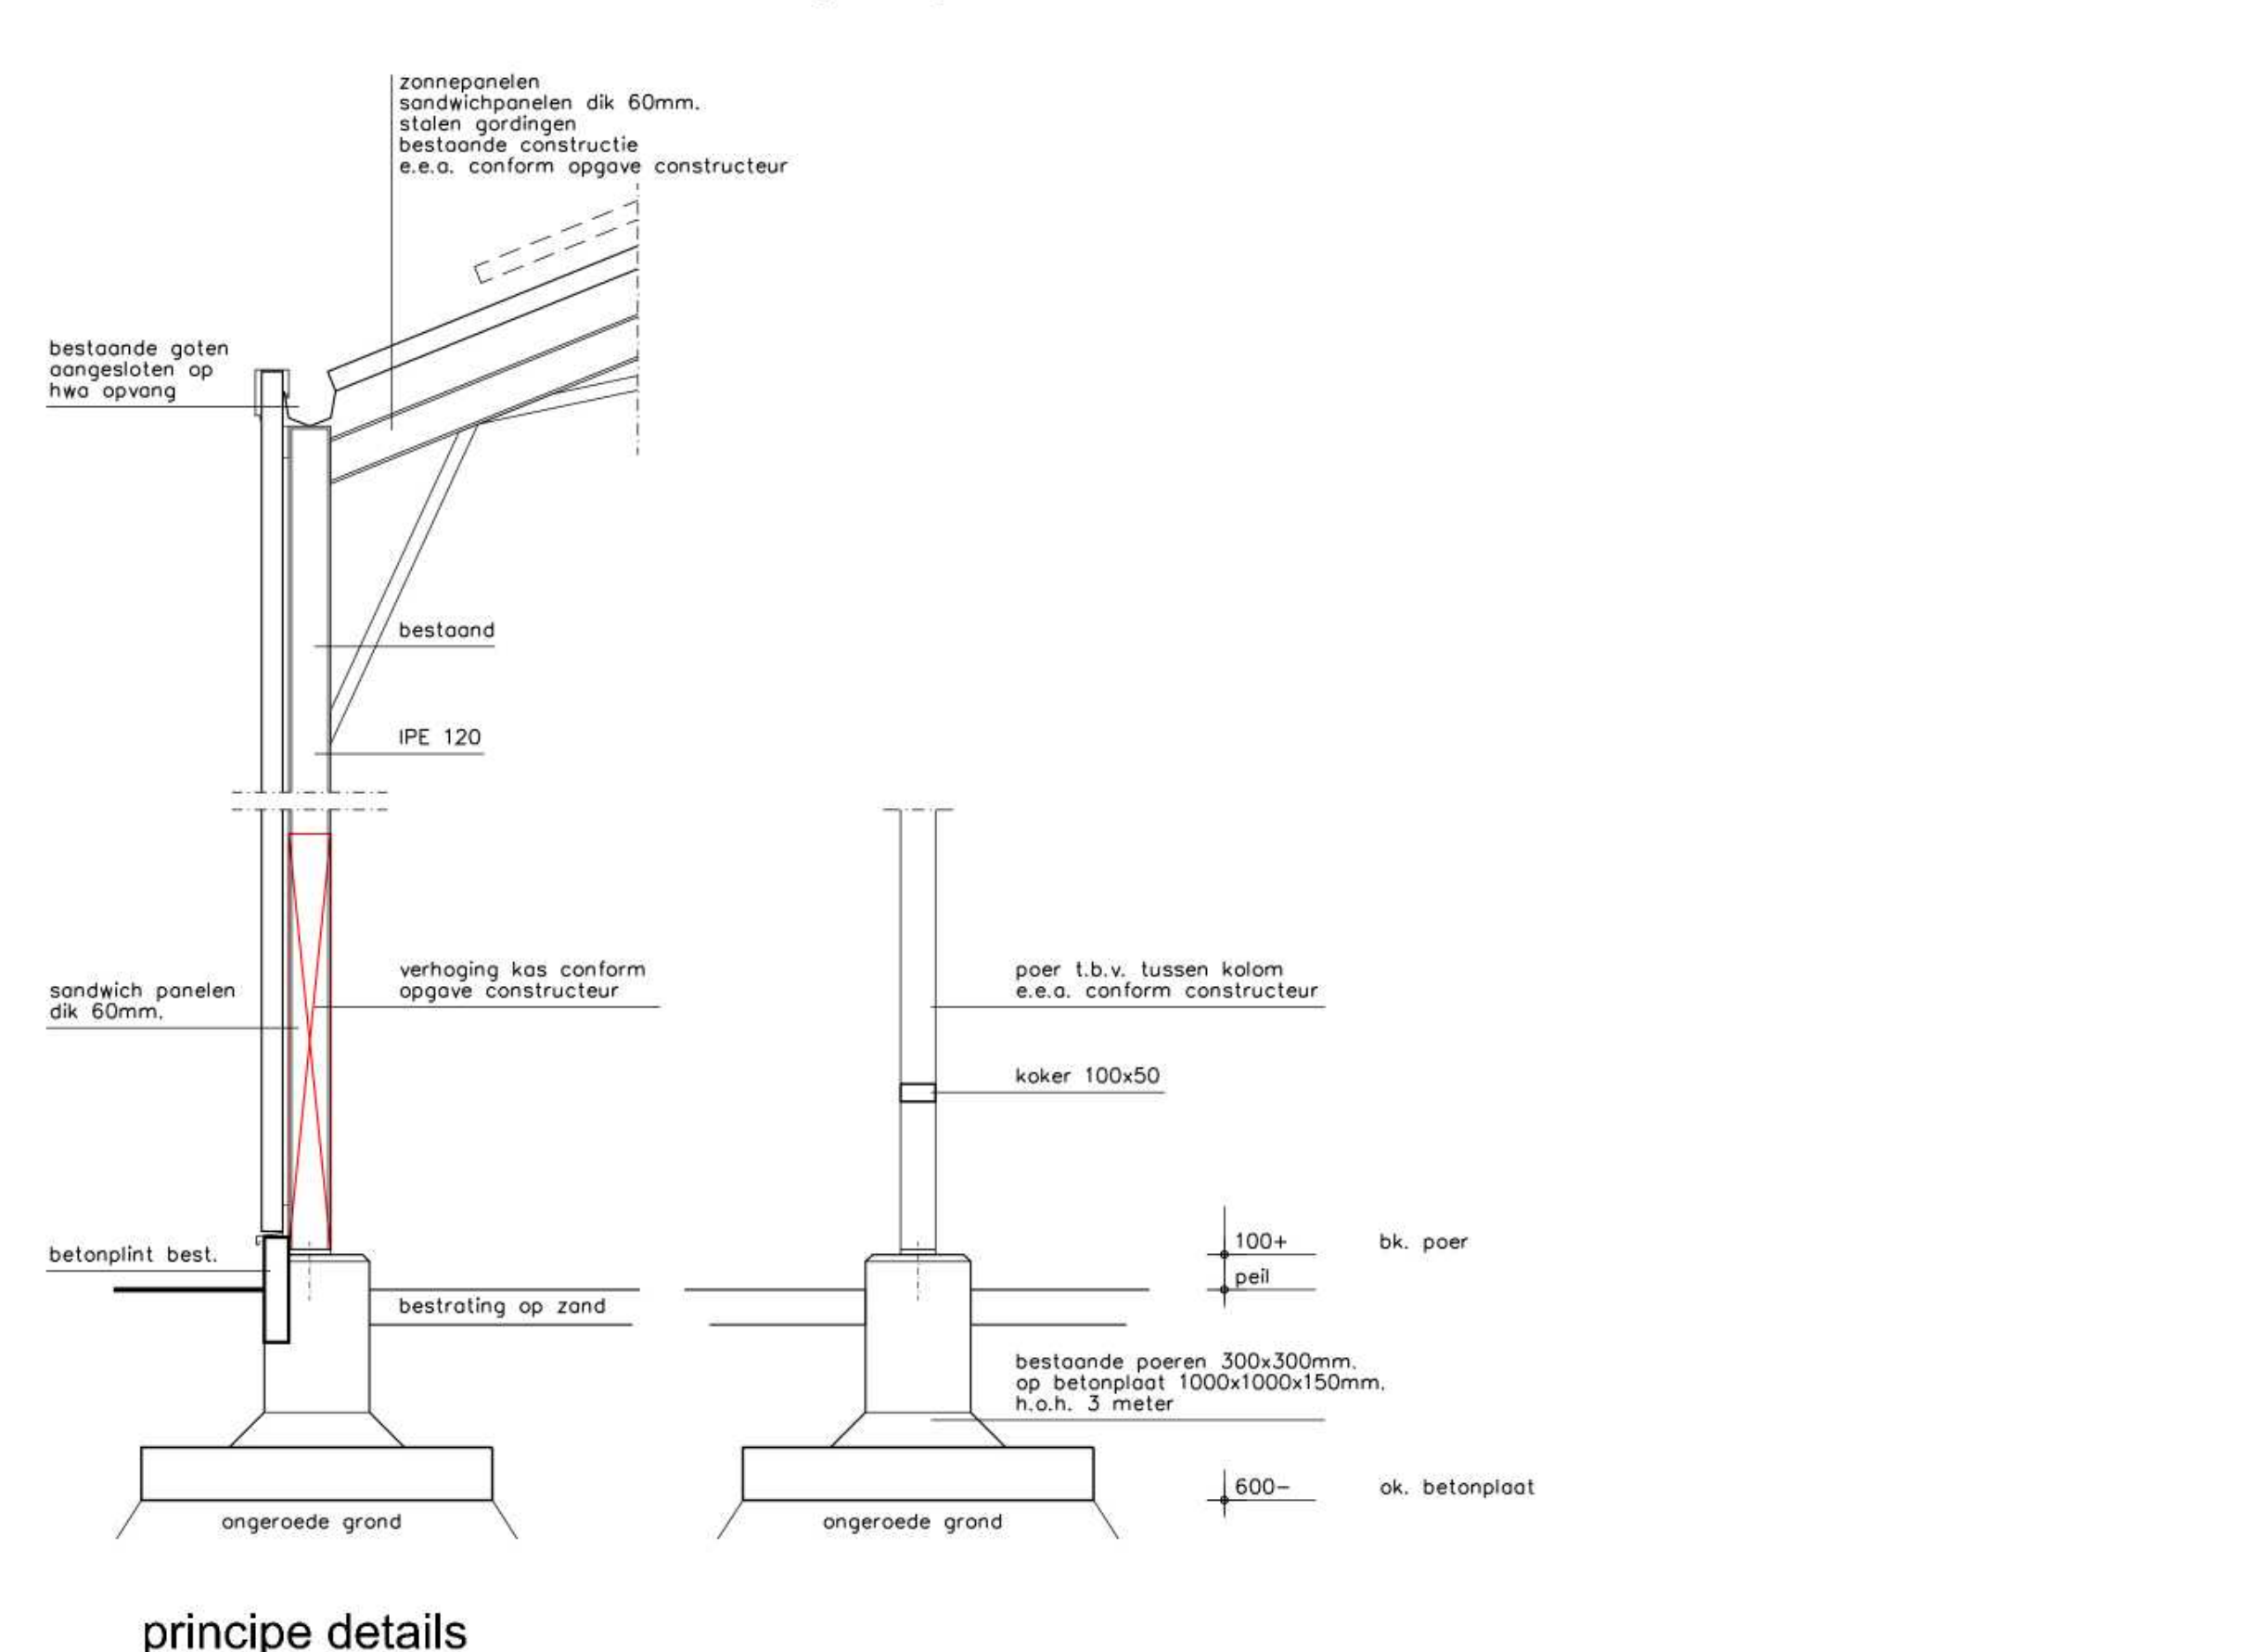
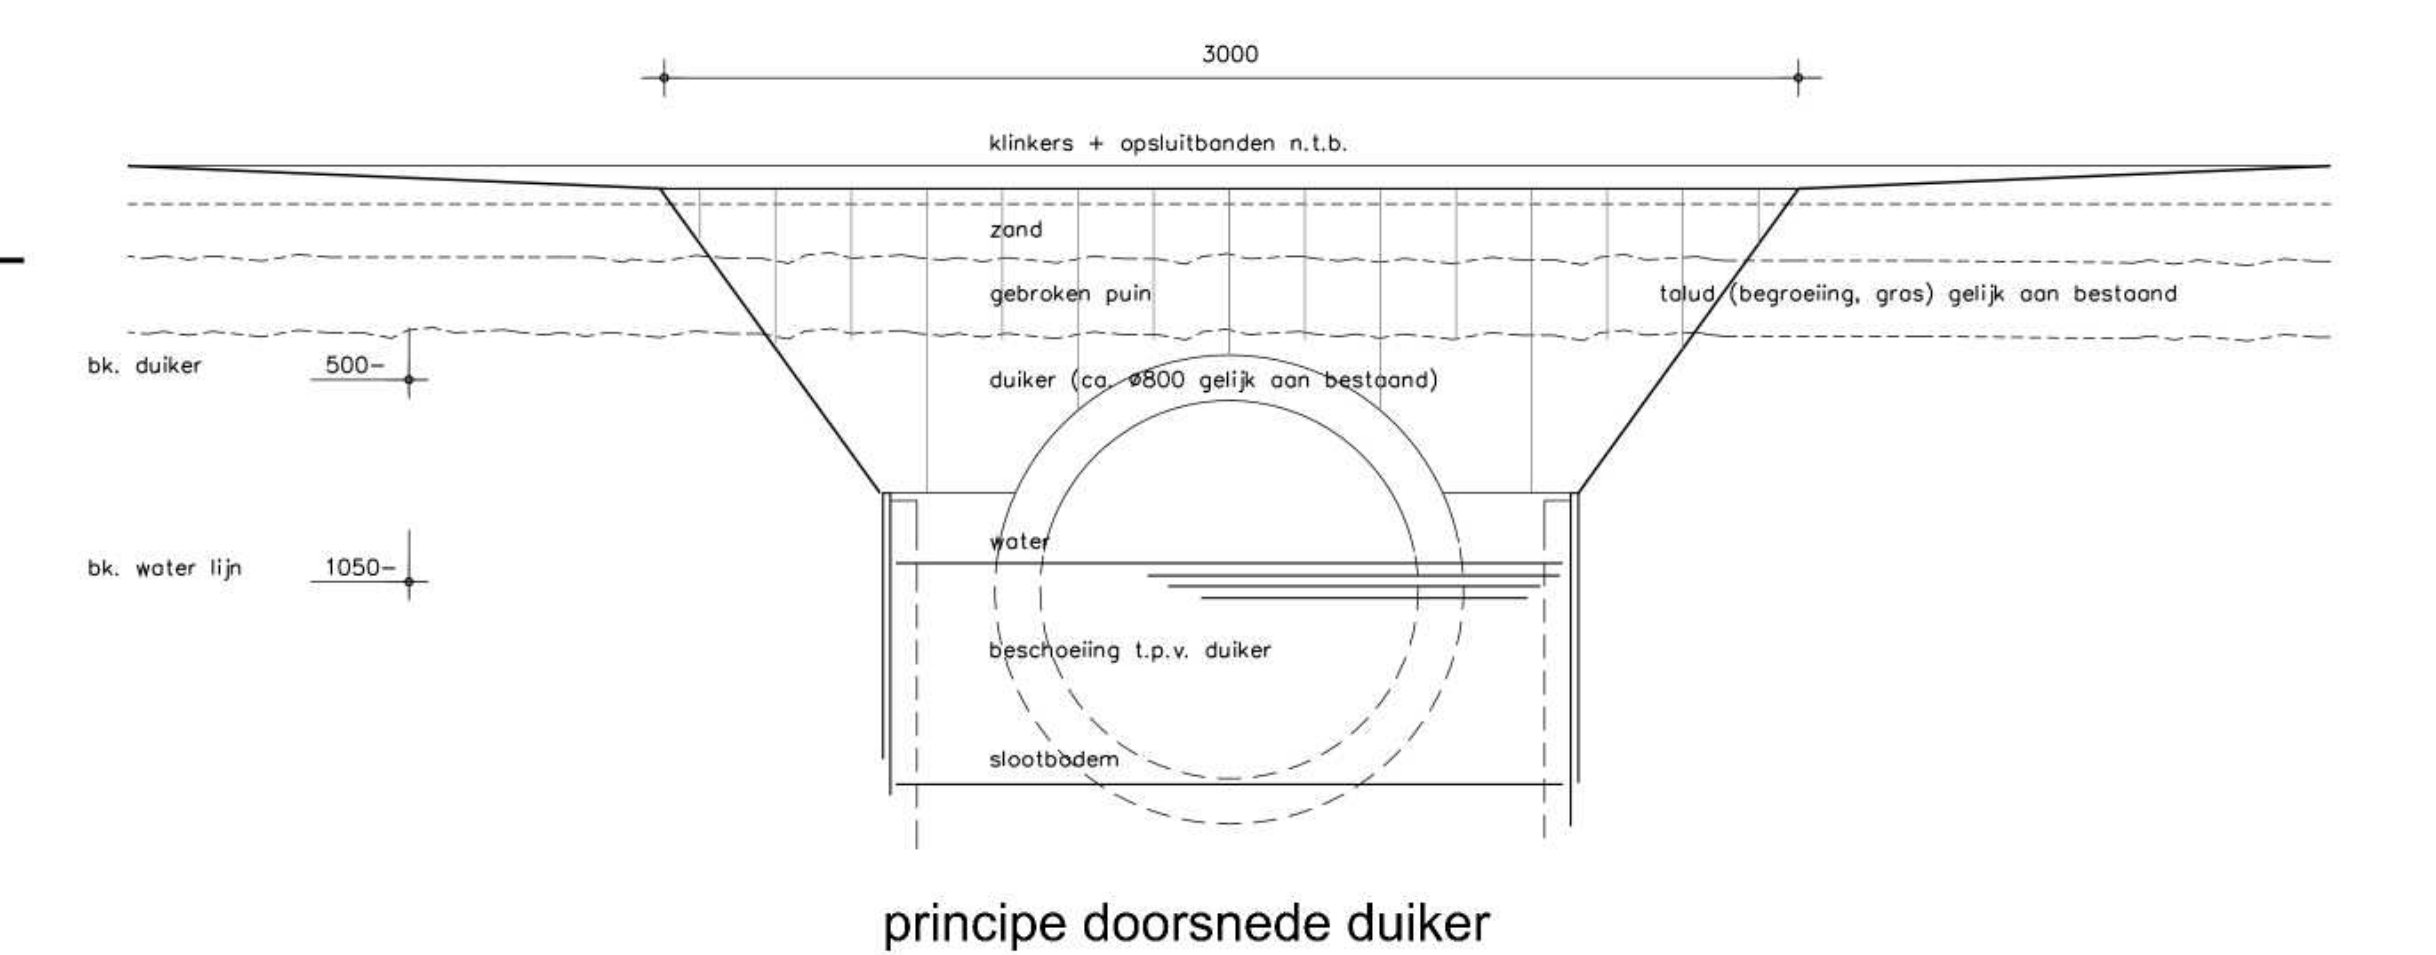


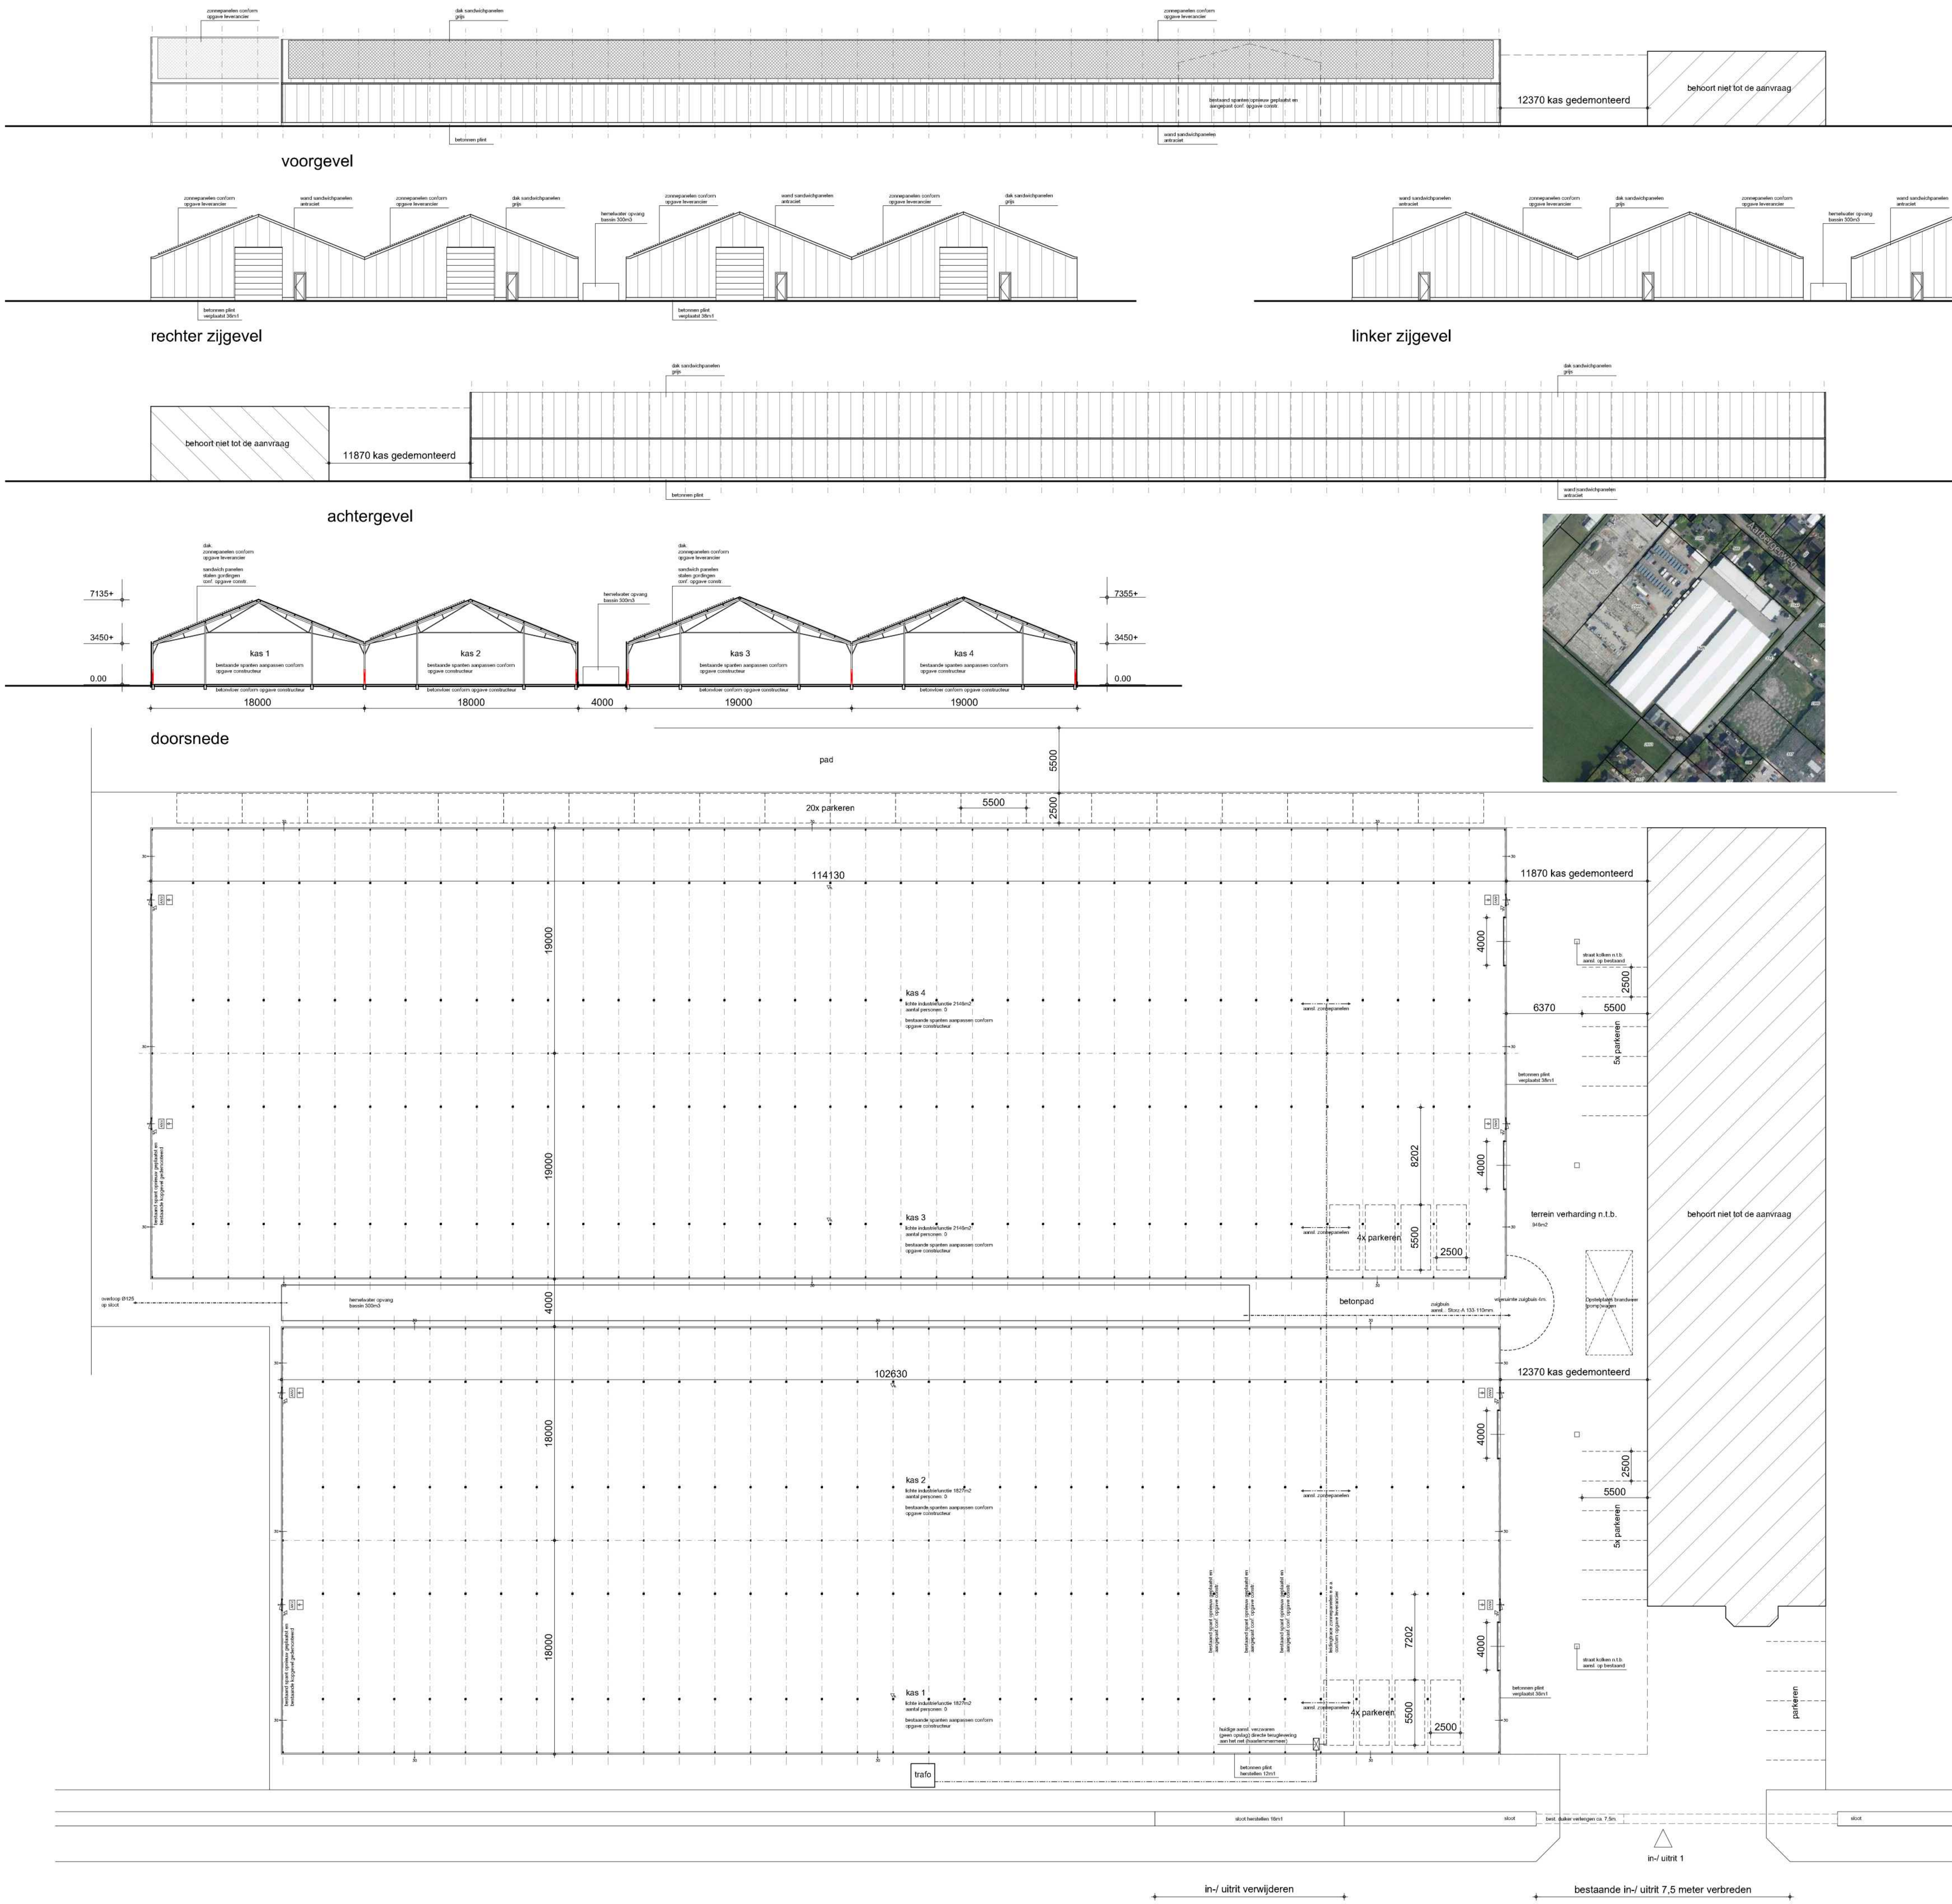

Adres eigenaar(s) aanvrager perceel (Heermanszwet 1a):	
Werk/ bouw adres:	
Heermanszwet 1a	
1435 CC Rijenhout	
Toekomstig gebruik van de kas:	
frame t.b.v. zonnepanelen/ lichte industrie	
Agrarisch bedrijf: n.v.t.	
Constructie gegevens en draagkracht van de grond:	
conform opgave van de constructeur	
situatie:	
kad. gem.:	haerlemmeer
sectie:	AL
nummer:	623
schaal:	1:1000
Status	
project:	aanpassen vd kassen t.b.v. zonnepanelen schaal 1:200
datum:	mrt. 2016
formaat:	84 x 119
betreft:	gewijzigde toestand
gewijzigd:	12 okt. '23 17 mei '24 30 juli '24
at-002	
Koloraafwerk 34 1713 WK Oostdam m.: 06 12090294 e.: info@bunnap.nl	